


Mórahalom város Településrendezési eszközeinek felülvizsgálata

Mórahalom Város Önkormányzat Képviselő-testületének
7/2020. (II.27.) önkormányzati rendelete 1. sz. melléklete

Mórahalom Város Önkormányzat Képviselő-testületének
19/2020. (VII.23.), 20/2020. (VII.23.) és 16/2022. (VI.23.)
önkormányzati rendeleteivel módosítva

Sz-1 Külterületi szelvényezés

1 : 10 000

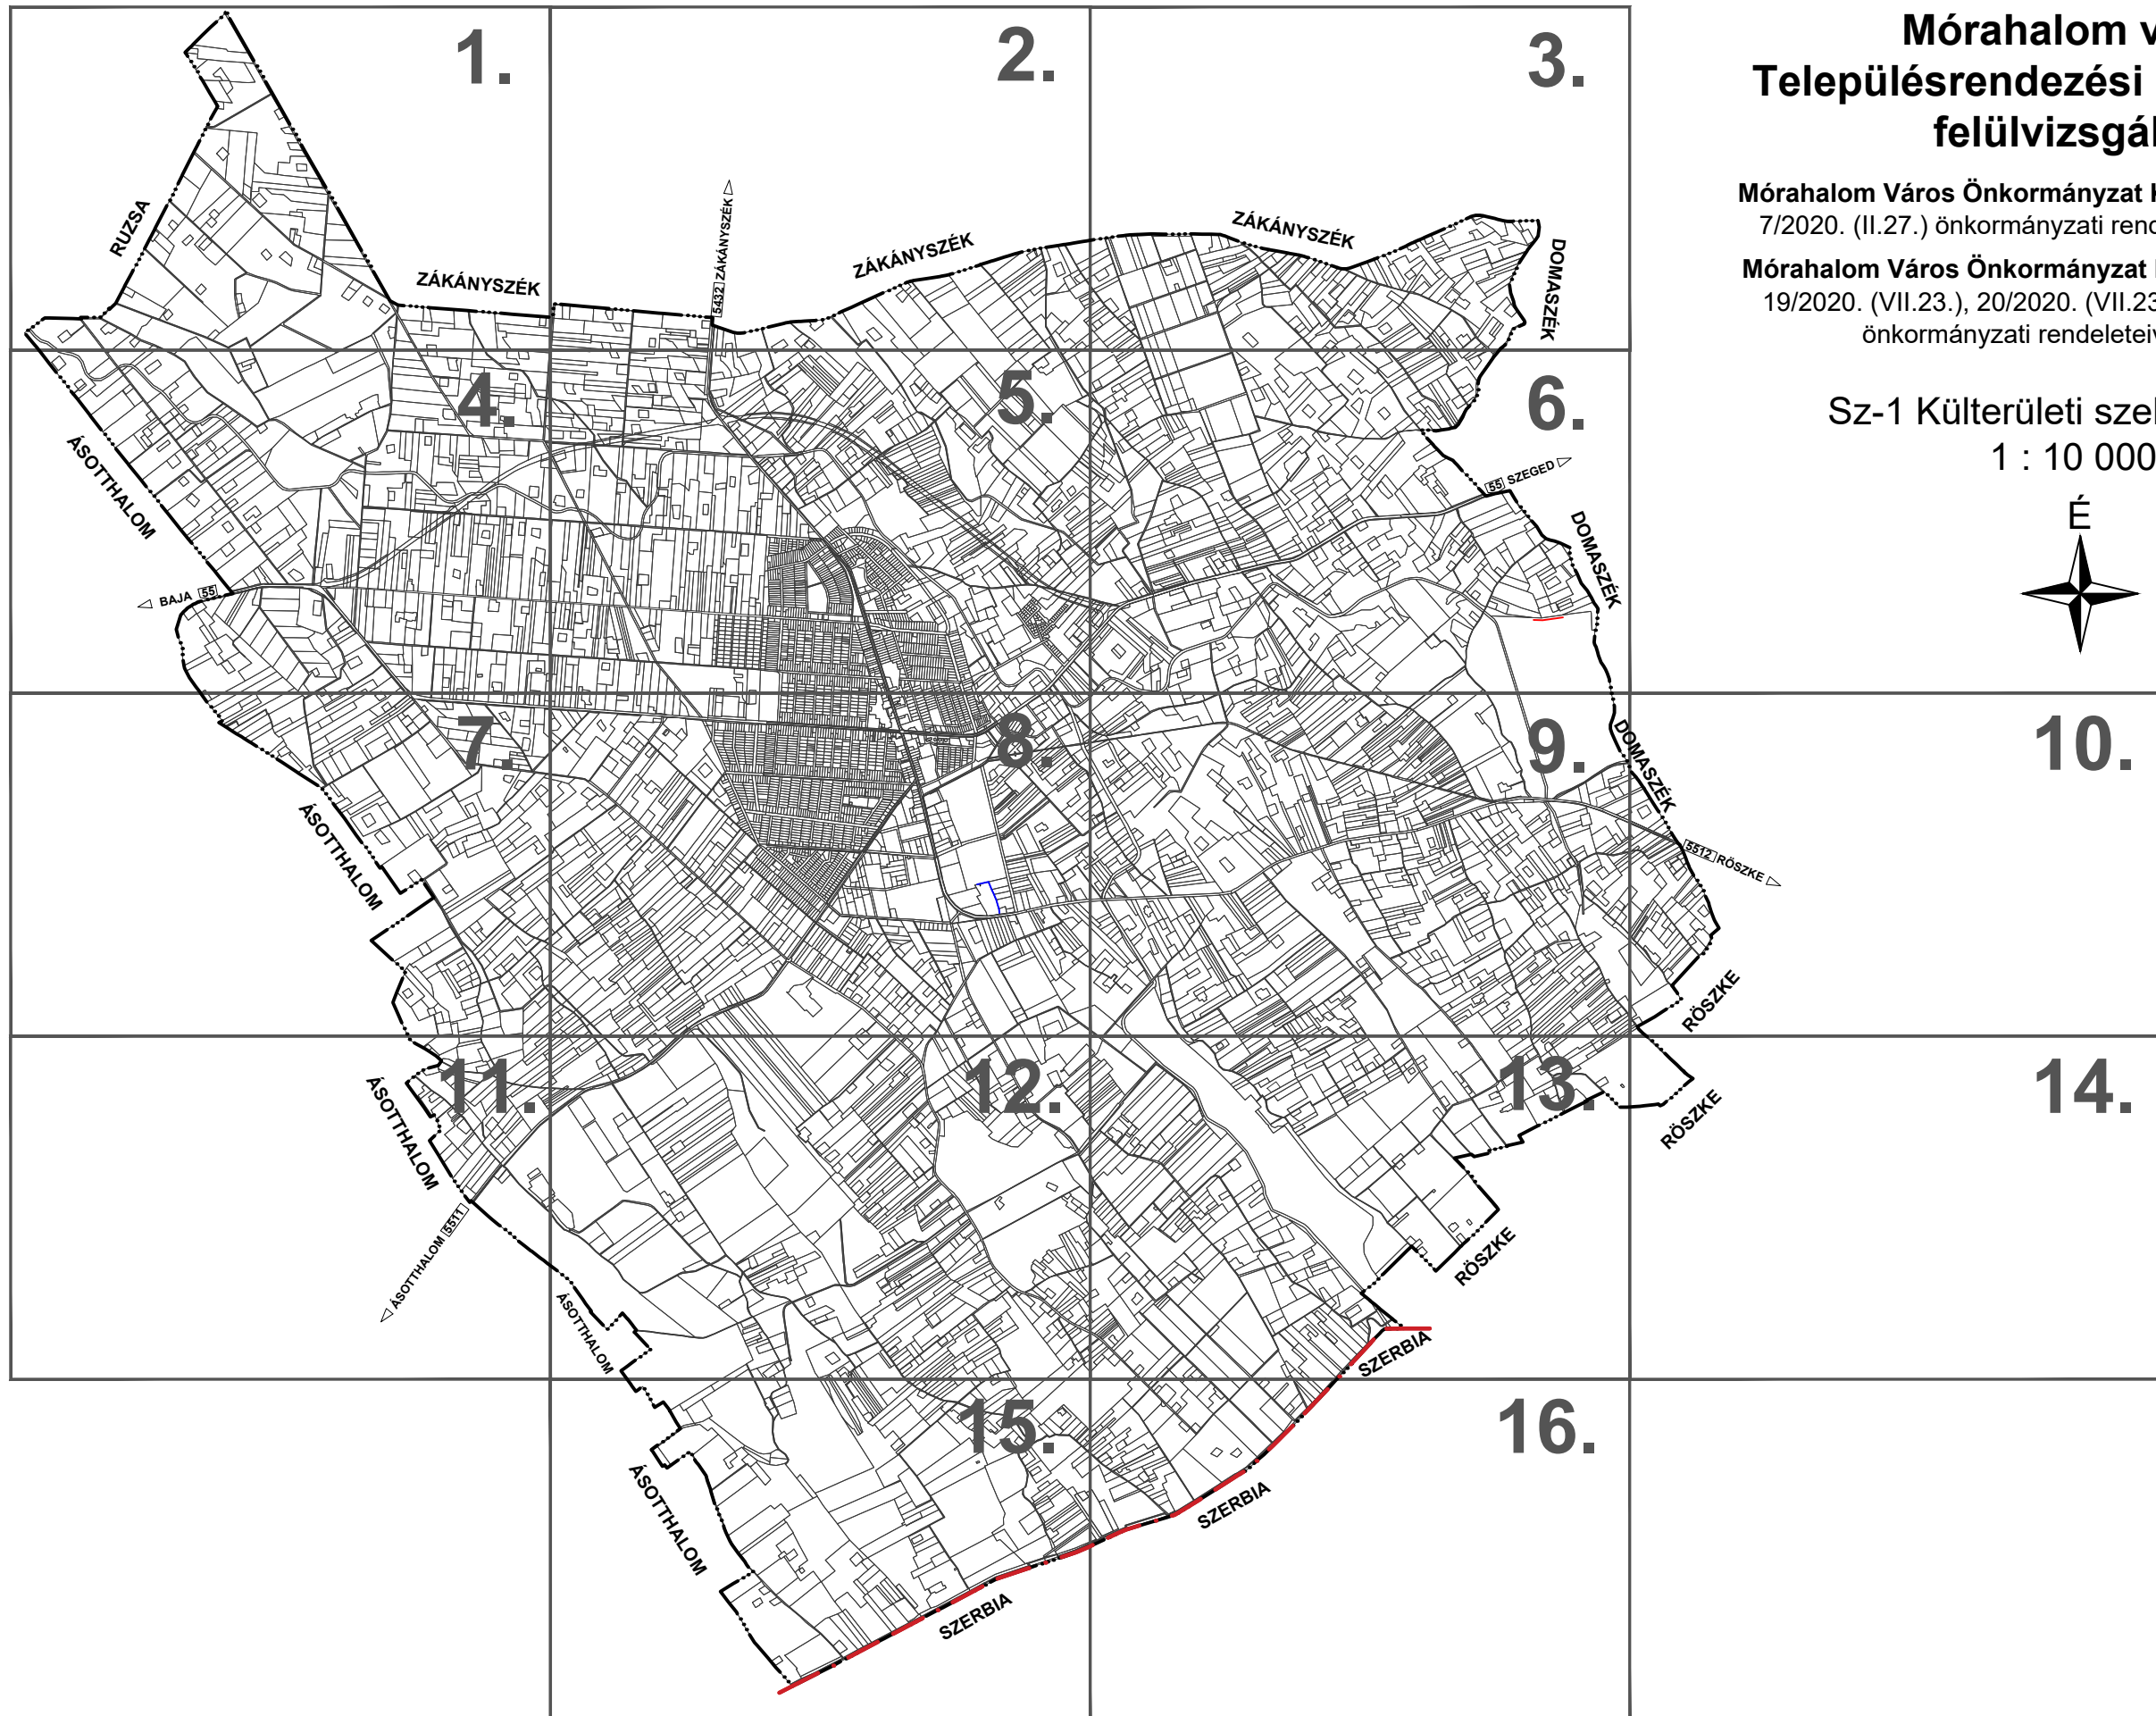

MÓRAHALOM VÁROS TELEPÜLÉSRENDEZÉSI ESZKÖZEI - SZABÁLYOZÁSI TERV JELMAGYARÁZATA									
KÖTELEZŐ SZABÁLYOZÁSI ELEMEK:					JAVASOLT ÉS TÁJÉKOZTATÓ JELLEGŰ SZABÁLYOZÁSI ELEMEK:				
BEÉPÍTÉSRE SZÁNT		ÖVEZET JELE	ÉPÍTÉSI ÖVEZET JELE		VONALAS ELEMEK:		ÖRÖKSÉGVÉDELEM		
LAKÓTERÜLET			Lke	Építési övezet jele	beépítésre szánt terület határa		régészeti lelőhely határa		R
kisvárosias		Lk			meglévő belterületi határ		régészeti lelőhely száma	1	
kertvárosias		Lke		Beépítési mód SZ: szabadonálló lkr: ikres	államhatár		HELYI ÉRTÉKVÉDELEM		
falusias		Lf		O: oldalhatáron álló Z: zárt sorú	közigazgatási terület határ		helyi jelentőségű védett érték telke		
VEGYES TERÜLET				Beépítési %	irányadó telekhatár		helyi jelentőségű védett művi érték		
intézményi		Vi		Épületmagasság (m)	tervezett gyógyhely határa		helyi jelentőségű védett fa		
településközpont		Vt		Kialakítható minimális telekterület (m2)	bányatelek határa		helyi értékvédelmi épület		
GAZDASÁGI TERÜLET					kerékpárút		helyi értékvédelmi terület határa		
kereskedelmi, szolgáltató		Gksz			vegyesforgalmú út				
ipari		Gip			parkvasút nyomvonala		TÁJ- ÉS TERMÉSZETVÉDELEM		
általános		Gál					NEMZETKÖZI TÁJ- ÉS TERMÉSZETVÉDELEM		
KÜLÖNLEGES BEÉPÍTÉSRE SZÁNT TERÜLET					TERÜLETI ELEMEK:		Natura 2000 terület határa		Tm
gyűpmesteri telep		Kgy			belvízzel közepesen veszélyeztetett terület		ORSZÁGOS ÉS TÉRSÉGI TÁJ- ÉS TERMÉSZETVÉDELEM		
hulladékkezelő		Khu			belvízzel erősen veszélyeztetett terület		országos ökológiai hálózat - magterület határa		M
idegenforgalmi tanya-		Kid			zöldterület		országos ökológiai hálózat - ökológiai folyosó határa		Of
mezőgazdasági üzem		Kmg			vízgazdálkodási terület		országos ökológiai hálózat -puffer terület		P
szennyvíztisztító		Kse			erdőterület		természeti terület		TE
sportpálya		Ksp			partisáv (15 m)		tájképvédelmi körzet		Tk
szabadidő- és pihenőpark		Ksz					Ex lege szikes tó		TES
temető		Kte			KÖZMŰVEK		Ex lege láp		EL
vízmű-		Kv			120 kV-os villamosenergia elosztó hálózat és védősávja		Ex lege kunhalom		
vásártér		Kvr			tervezett szennyvíz nyomócső		tájképvédelmi terület		
határmenti-gazdasági		Khg			vízpótló nyomócső				
turisztikai-gazdasági		Ktg			olaj- és gázvezeték		KÖRNYEZETVÉDELEM		
BEÉPÍTÉSRE NEM SZÁNT					olajkút		Termálkút üzemelési, kazán zajvédelmi hatásterület		
KÖZLEKEDÉSI- KÖZMŰELHELYEZÉSI, HÍRKÖZLÉSI TERÜLET					vízműkút				
közúti közlekedési- és közműelhelyezési, hírközlési-		KÖu							
ZÖLDTERÜLET									
közpark		Zp							
közkert		Zk							
ERDŐTERÜLET									
gazdasági erdő		Eg							
védelmi erdő		Ev							
MEZŐGAZDASÁGI TERÜLET									
általános, tanyás gazdálkodású		Mát							
általános, ökológiai gazdálkodású		Máo							
általános, építési korlátozással érintett		Mák							
VÍZGAZDÁLKODÁSI TERÜLET ÉS VÍZFELÜLET		V							
KÜLÖNLEGES BEÉPÍTÉSRE NEM SZÁNT TERÜLET									
homokbánya		Kb							
megújuló energiaforrás hasznosítási		Ken							
turisztikai		Kt							
gyógyászati-szabadidős		Kgyo							
fásított köztér		Ktf							

MÓRAHALOM VÁROS TELEPÜLÉSRENDEZÉSI ESZKÖZEI

SZ-1 SZABÁLYOZÁSI TERV-KÜLTERÜLET M = 1 : 10 000

Mórahalom Város Önkormányzat Képviselő-testületének 7/2020. (II.27.) önkormányzati rendeletével jóváhagyott
Módosította: Mórahalom Város Önkormányzat Képviselő-testületének 19/2020. (VII.23.) önkormányzati rendelete




Hatályos: 2020. július 24.

Készült az állami alapadatok felhasználásával

1. 2.

4. 3.

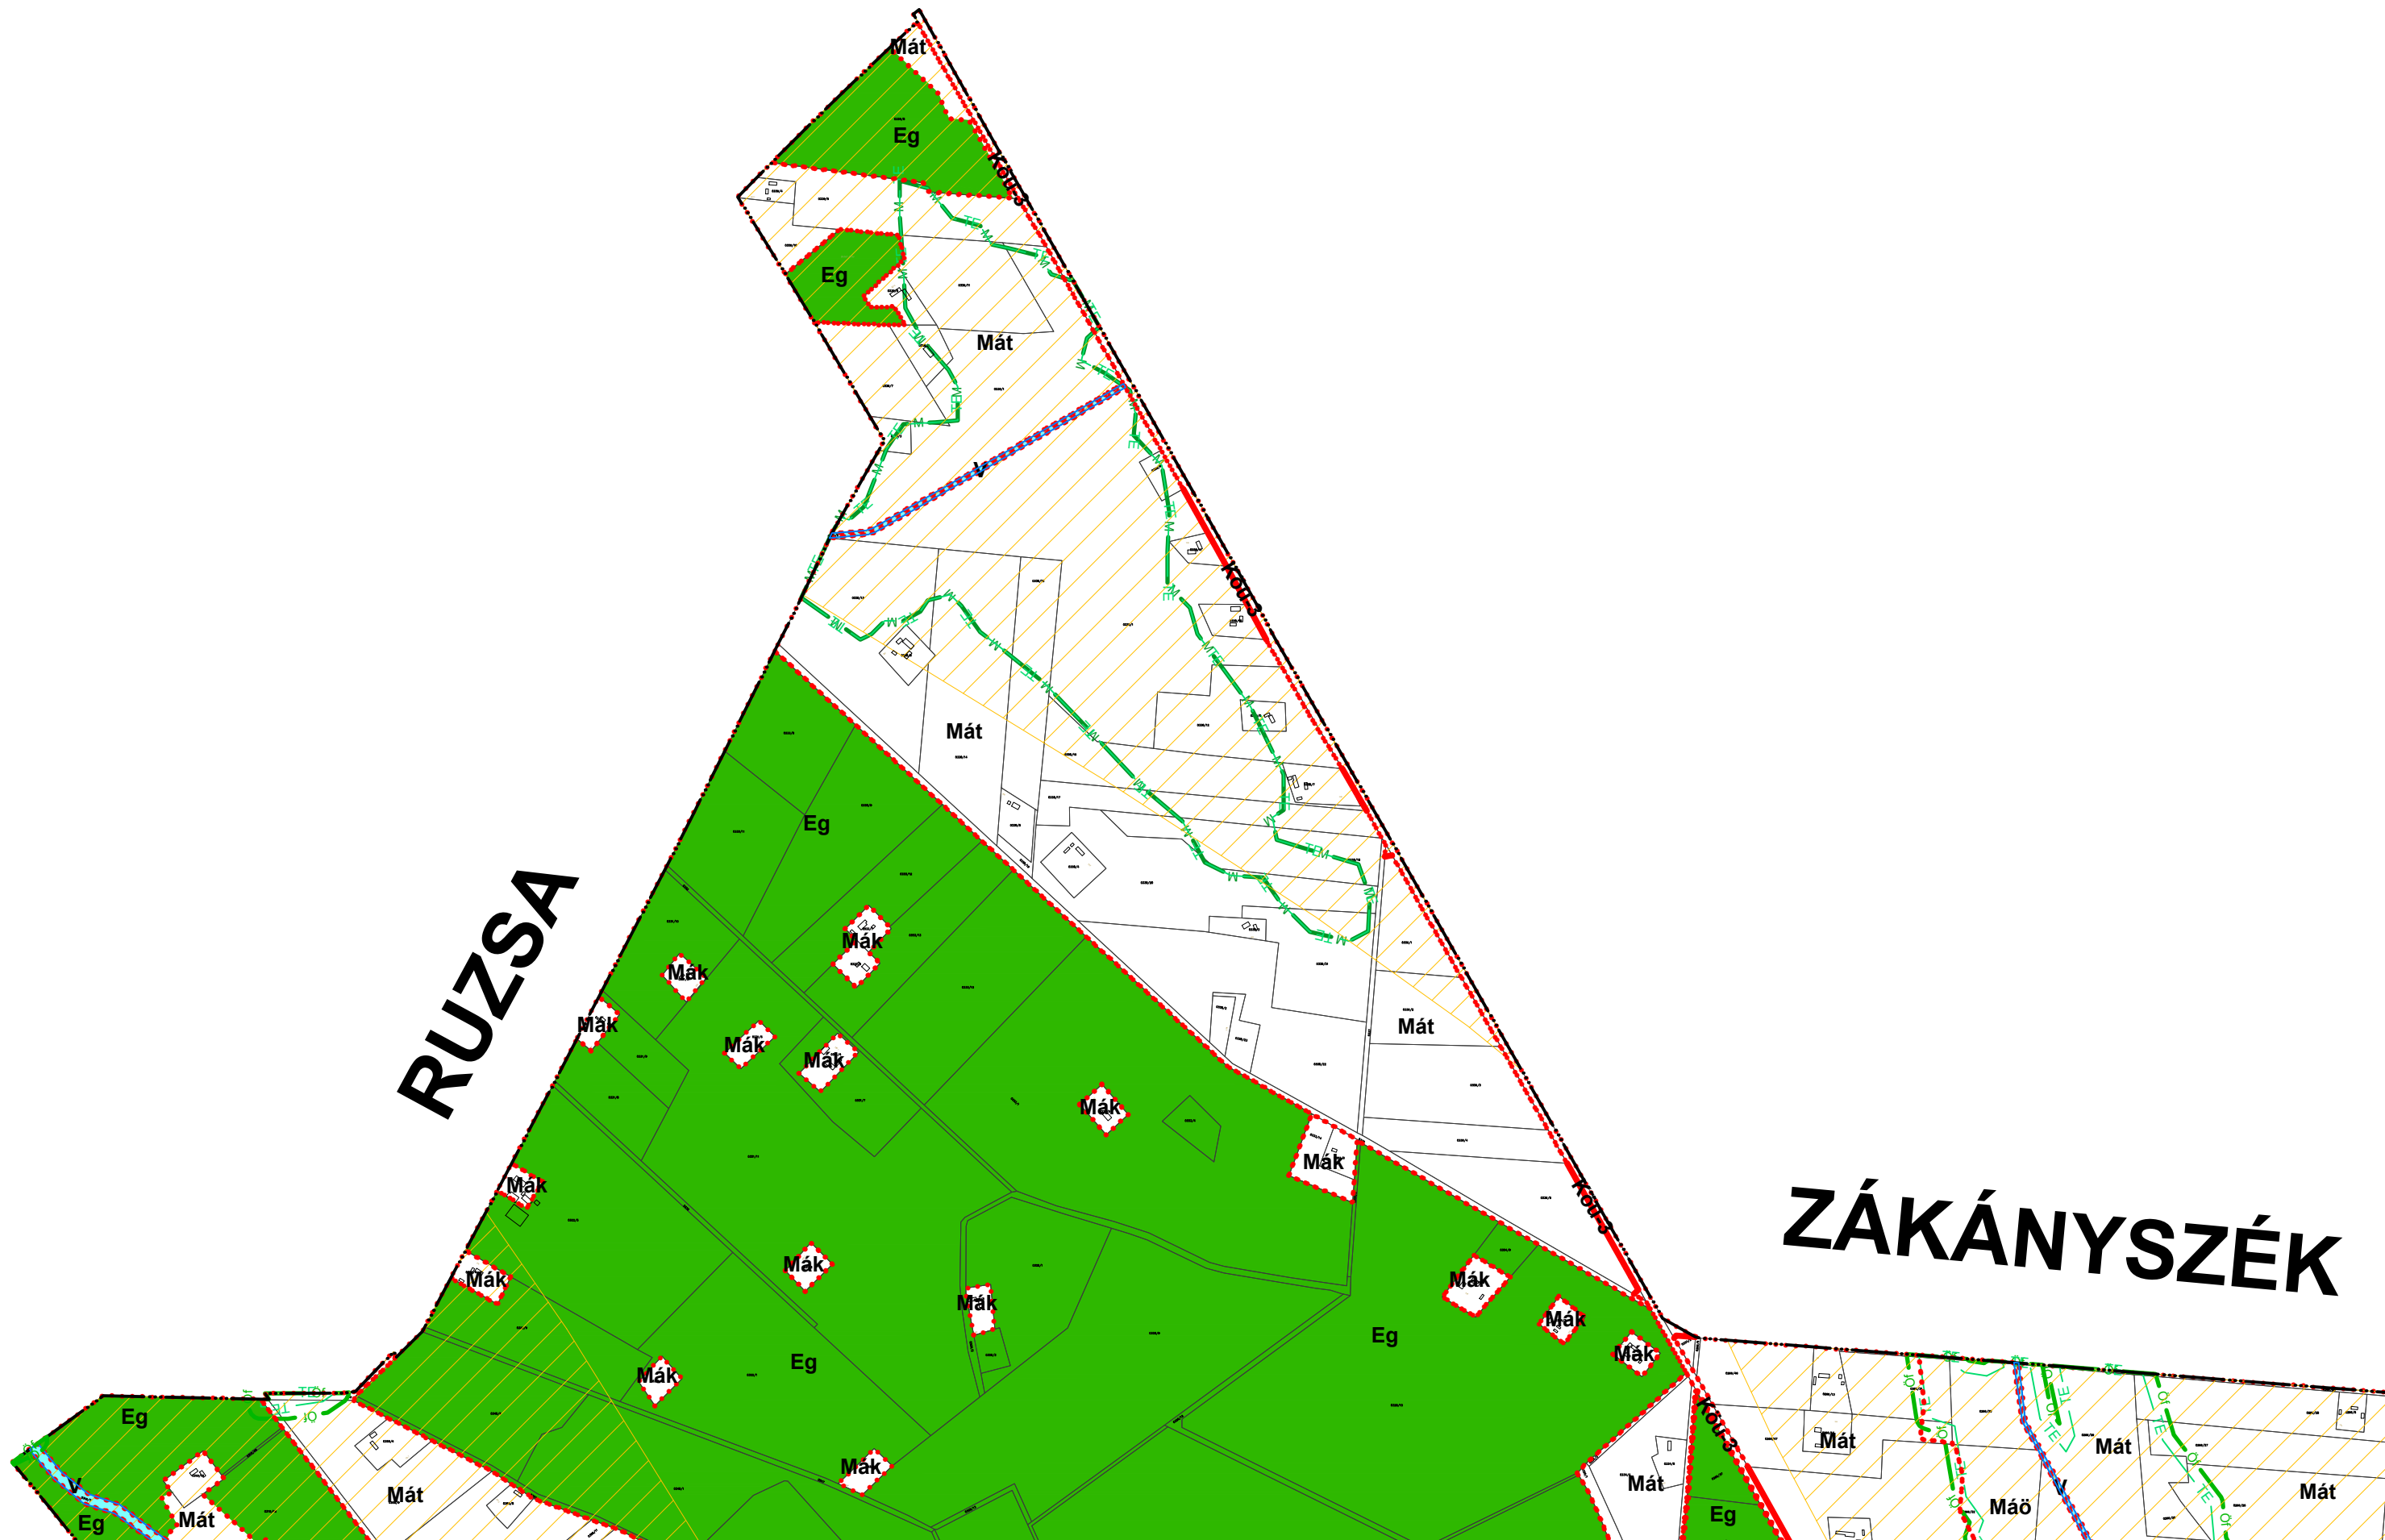

MÓRAHALOM VÁROS TELEPÜLÉSRENDEZÉSI ESZKÖZEI

SZ-1 SZABÁLYOZÁSI TERV-KÜLTERÜLET M = 1 : 10 000

Mórahalom Város Önkormányzat Képviselő-testületének 7/2020. (II.27.) önkormányzati rendeletével jóváhagyott

Módosította: Mórahalom Város Önkormányzat Képviselő-testületének 19/2020. (VII.23.) önkormányzati rendelete



Hatályos: 2020. július 24.

Készült az állami alapadatok felhasználásával

1.

2.

3.


4.

5.

6.

5432 ZÁKÁNYSZÉK

ZÁKÁNYSZÉK

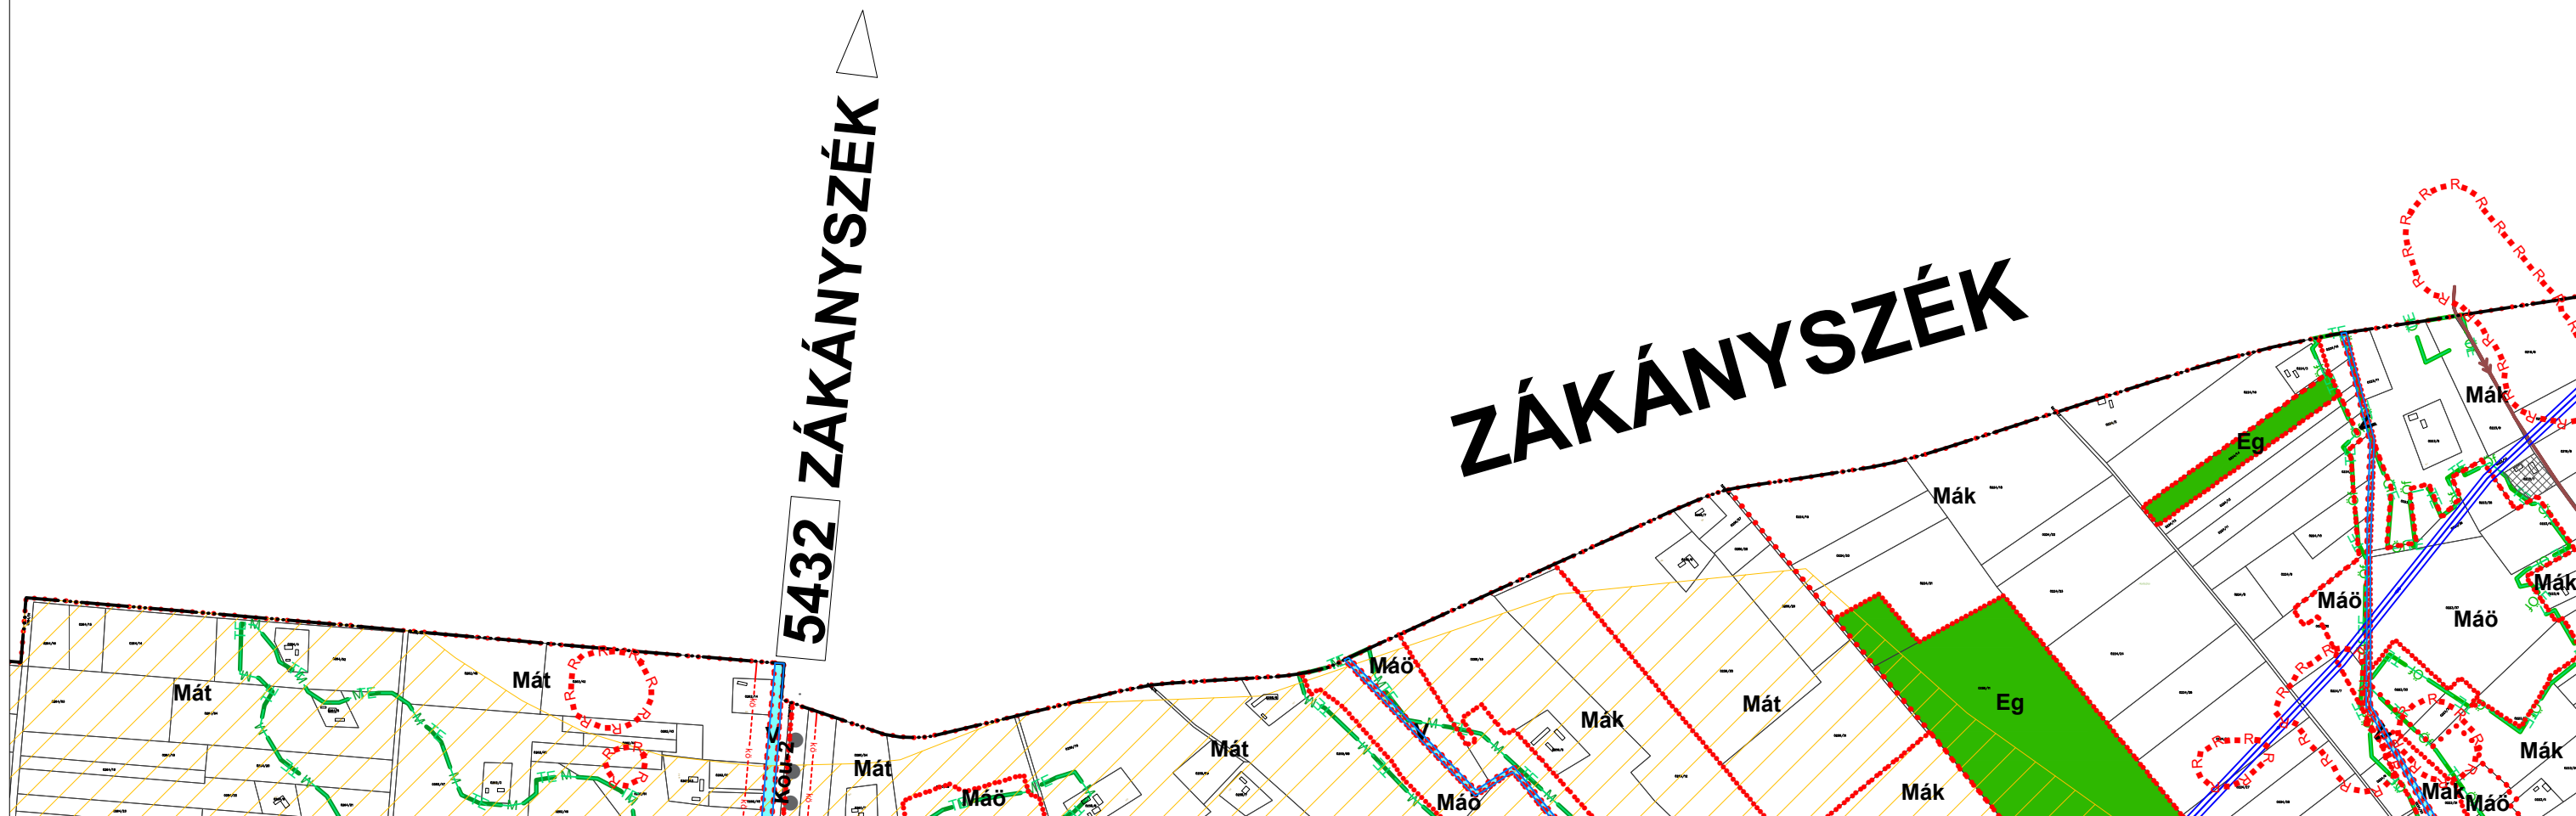

MÓRAHALOM VÁROS TELEPÜLÉSRENDEZÉSI ESZKÖZEI

SZ-1 SZABÁLYOZÁSI TERV-KÜLTERÜLET M = 1 : 10 000

Mórahalom Város Önkormányzat Képviselő-testületének 7/2020. (II.27.) önkormányzati rendeletével jóváhagyott
Módosította: Mórahalom Város Önkormányzat Képviselő-testületének 19/2020. (VII.23.) önkormányzati rendelete



Hatályos: 2020. július 24.

Készült az állami alapadatok felhasználásával

2.

3.

5.

6.



MÓRAHALOM VÁROS TELEPÜLÉSRENDEZÉSI ESZKÖZEI

SZ-1 SZABÁLYOZÁSI TERV-KÜLTERÜLET M = 1 : 10 000

Mórahalom Város Önkormányzat Képviselő-testületének 7/2020. (II.27.) önkormányzati rendeletével jóváhagyott
Módosította: Mórahalom Város Önkormányzat Képviselő-testületének 16/2022. (VI.23.) önkormányzati rendelete

Készült az állami alapadatok felhasználásával

1.	2.
4.	5.
7.	8.



ÁSOTTHALOM

BAJA

55



Gép
0 30
9.0. 1:1000


MÓRAHALOM VÁROS TELEPÜLÉSRENDEZÉSI ESZKÖZEI

SZ-1 SZABÁLYOZÁSI TERV-KÜLTERÜLET M = 1 : 10 000

Mórahalom Város Önkormányzat Képviselő-testületének 7/2020. (II.27.) önkormányzati rendeletével jóváhagyott
Módosította: Mórahalom Város Önkormányzat Képviselő-testületének 16/2022. (VI.23.) önkormányzati rendelete

Készült az állami alapadatok felhasználásával

1.	2.	3.
4.	5.	6.
7.	8.	9.

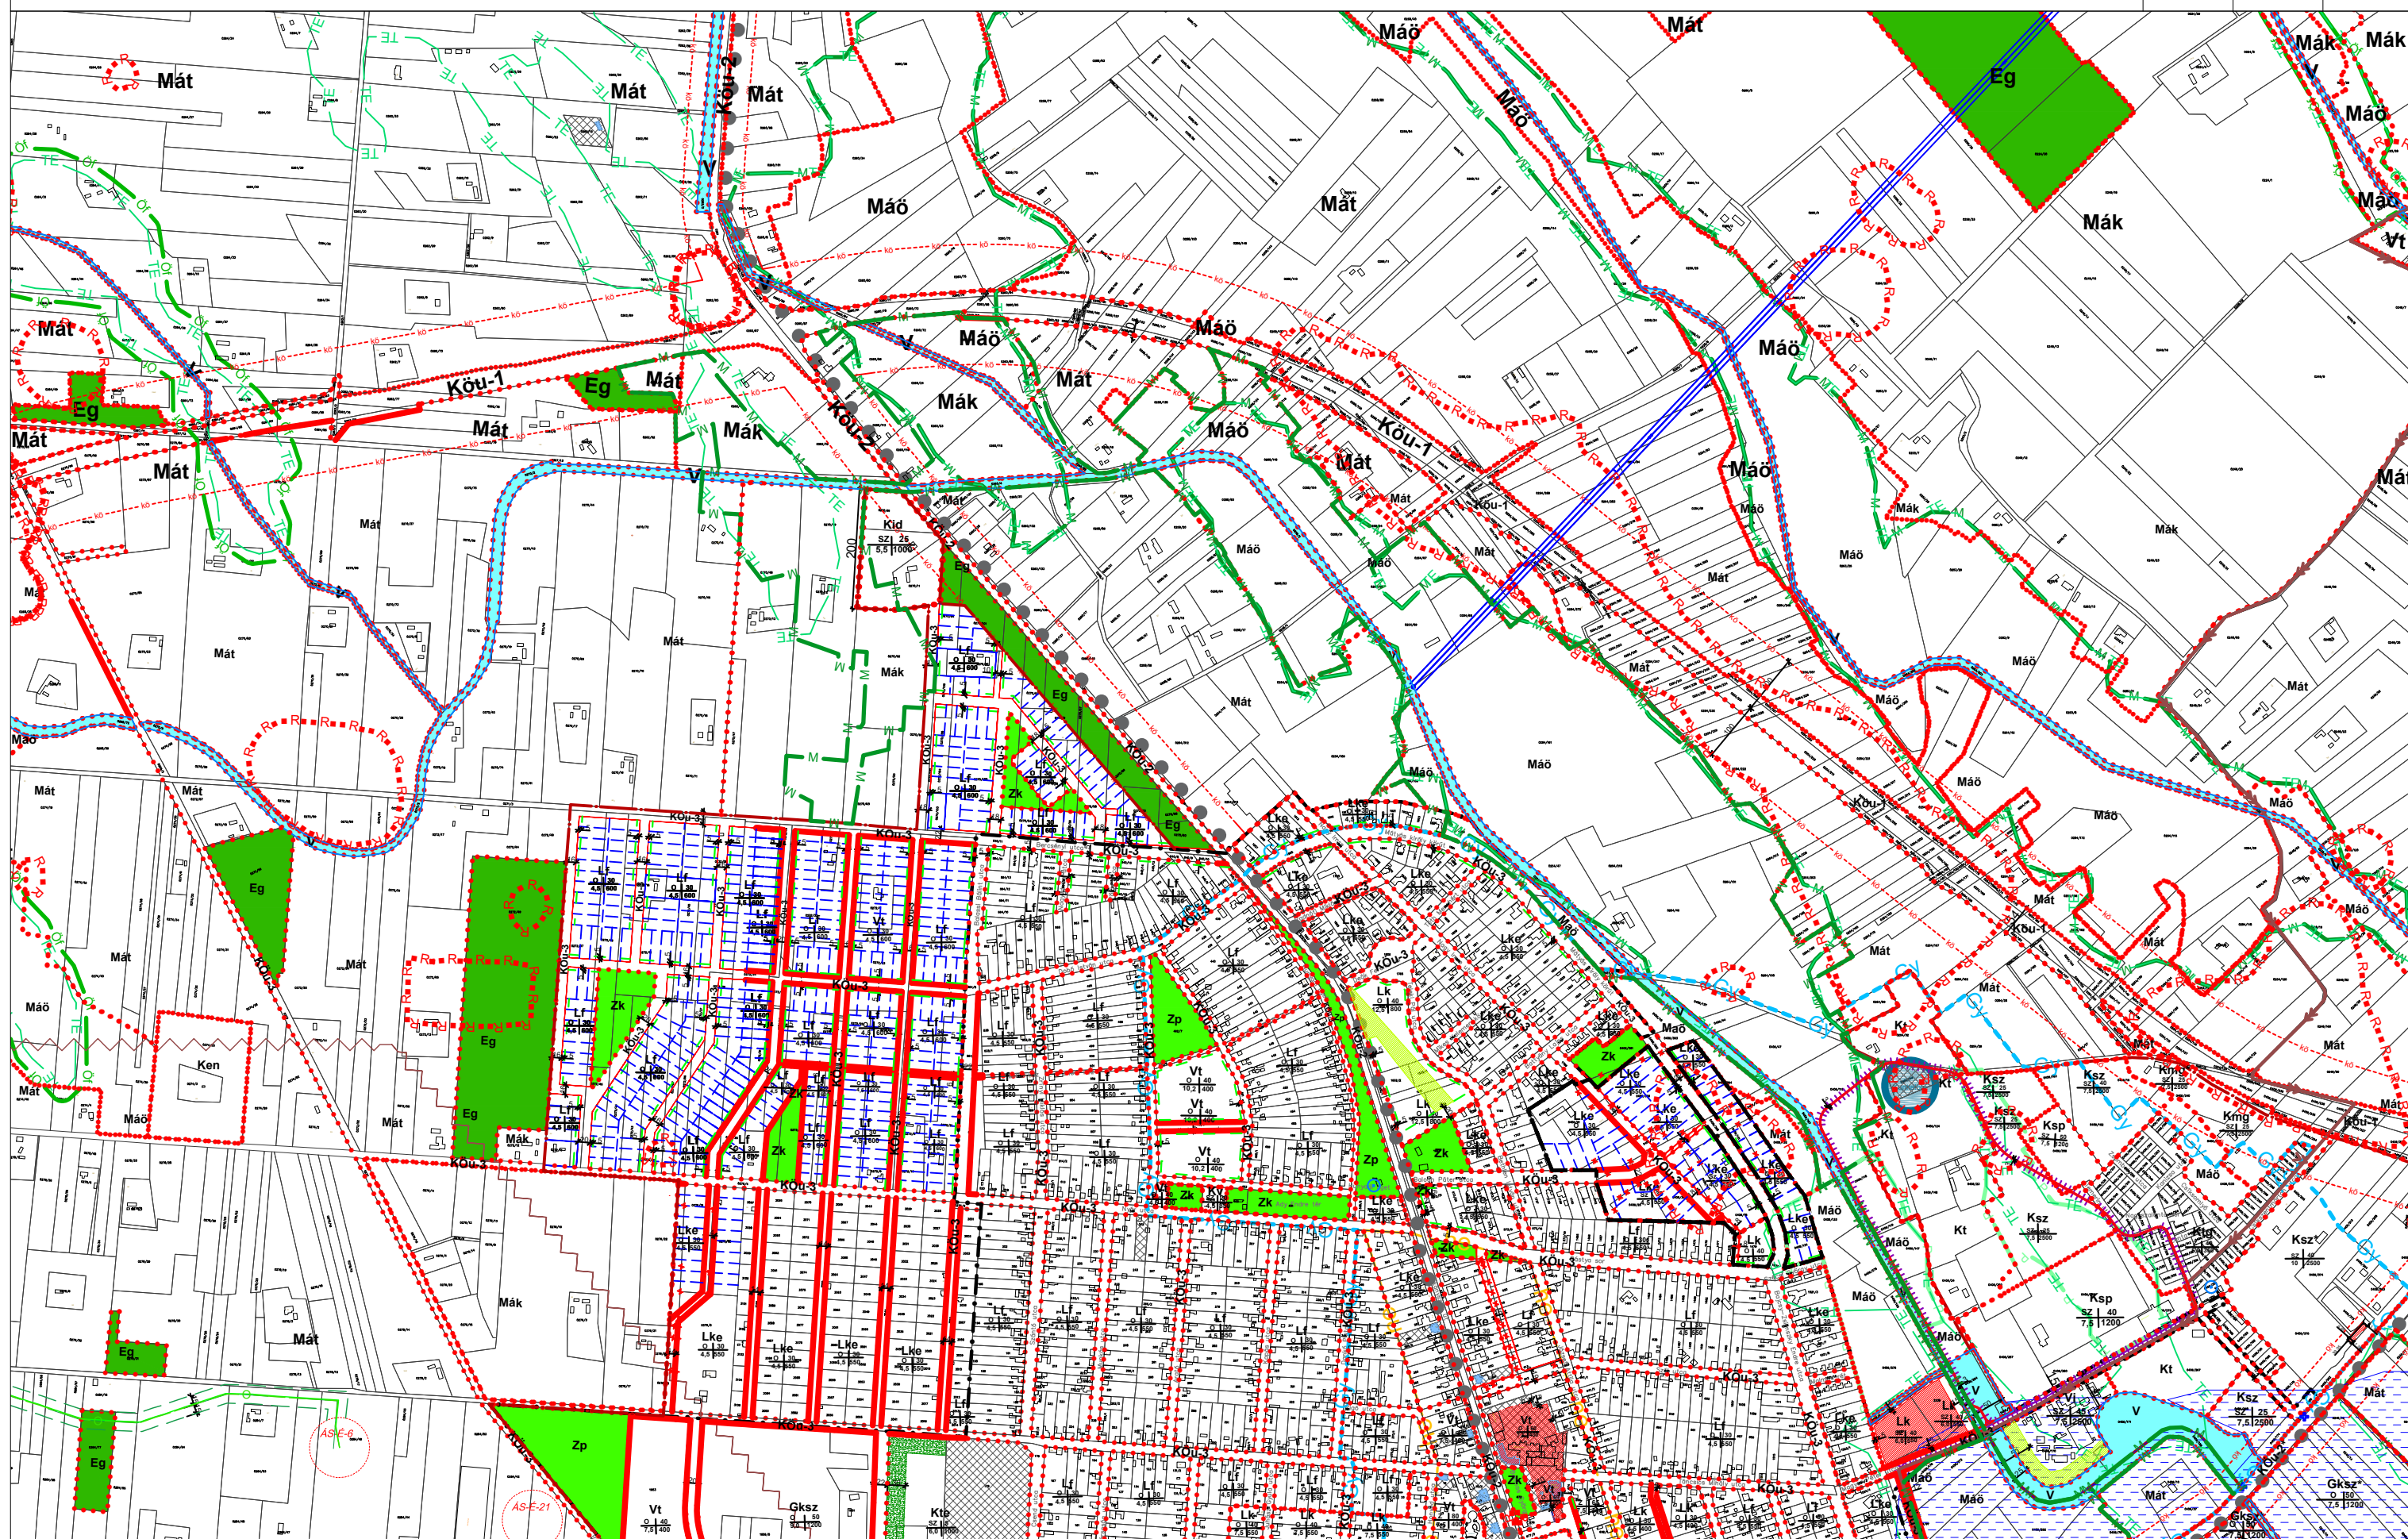


MÓRAHALOM VÁROS TELEPÜLÉSRENDEZÉSI ESZKÖZEI

SZ-1 SZABÁLYOZÁSI TERV-KÜLTERÜLET M = 1 : 10 000

Mórahalom Város Önkormányzat Képviselő-testületének 7/2020. (II.27.) önkormányzati rendeletével jóváhagyott
Módosította: Mórahalom Város Önkormányzat Képviselő-testületének 16/2022. (VI.23.) önkormányzati rendelete

Készült az állami alapadatok felhasználásával

2.	3.	
5.	6.	
8.	9.	10.

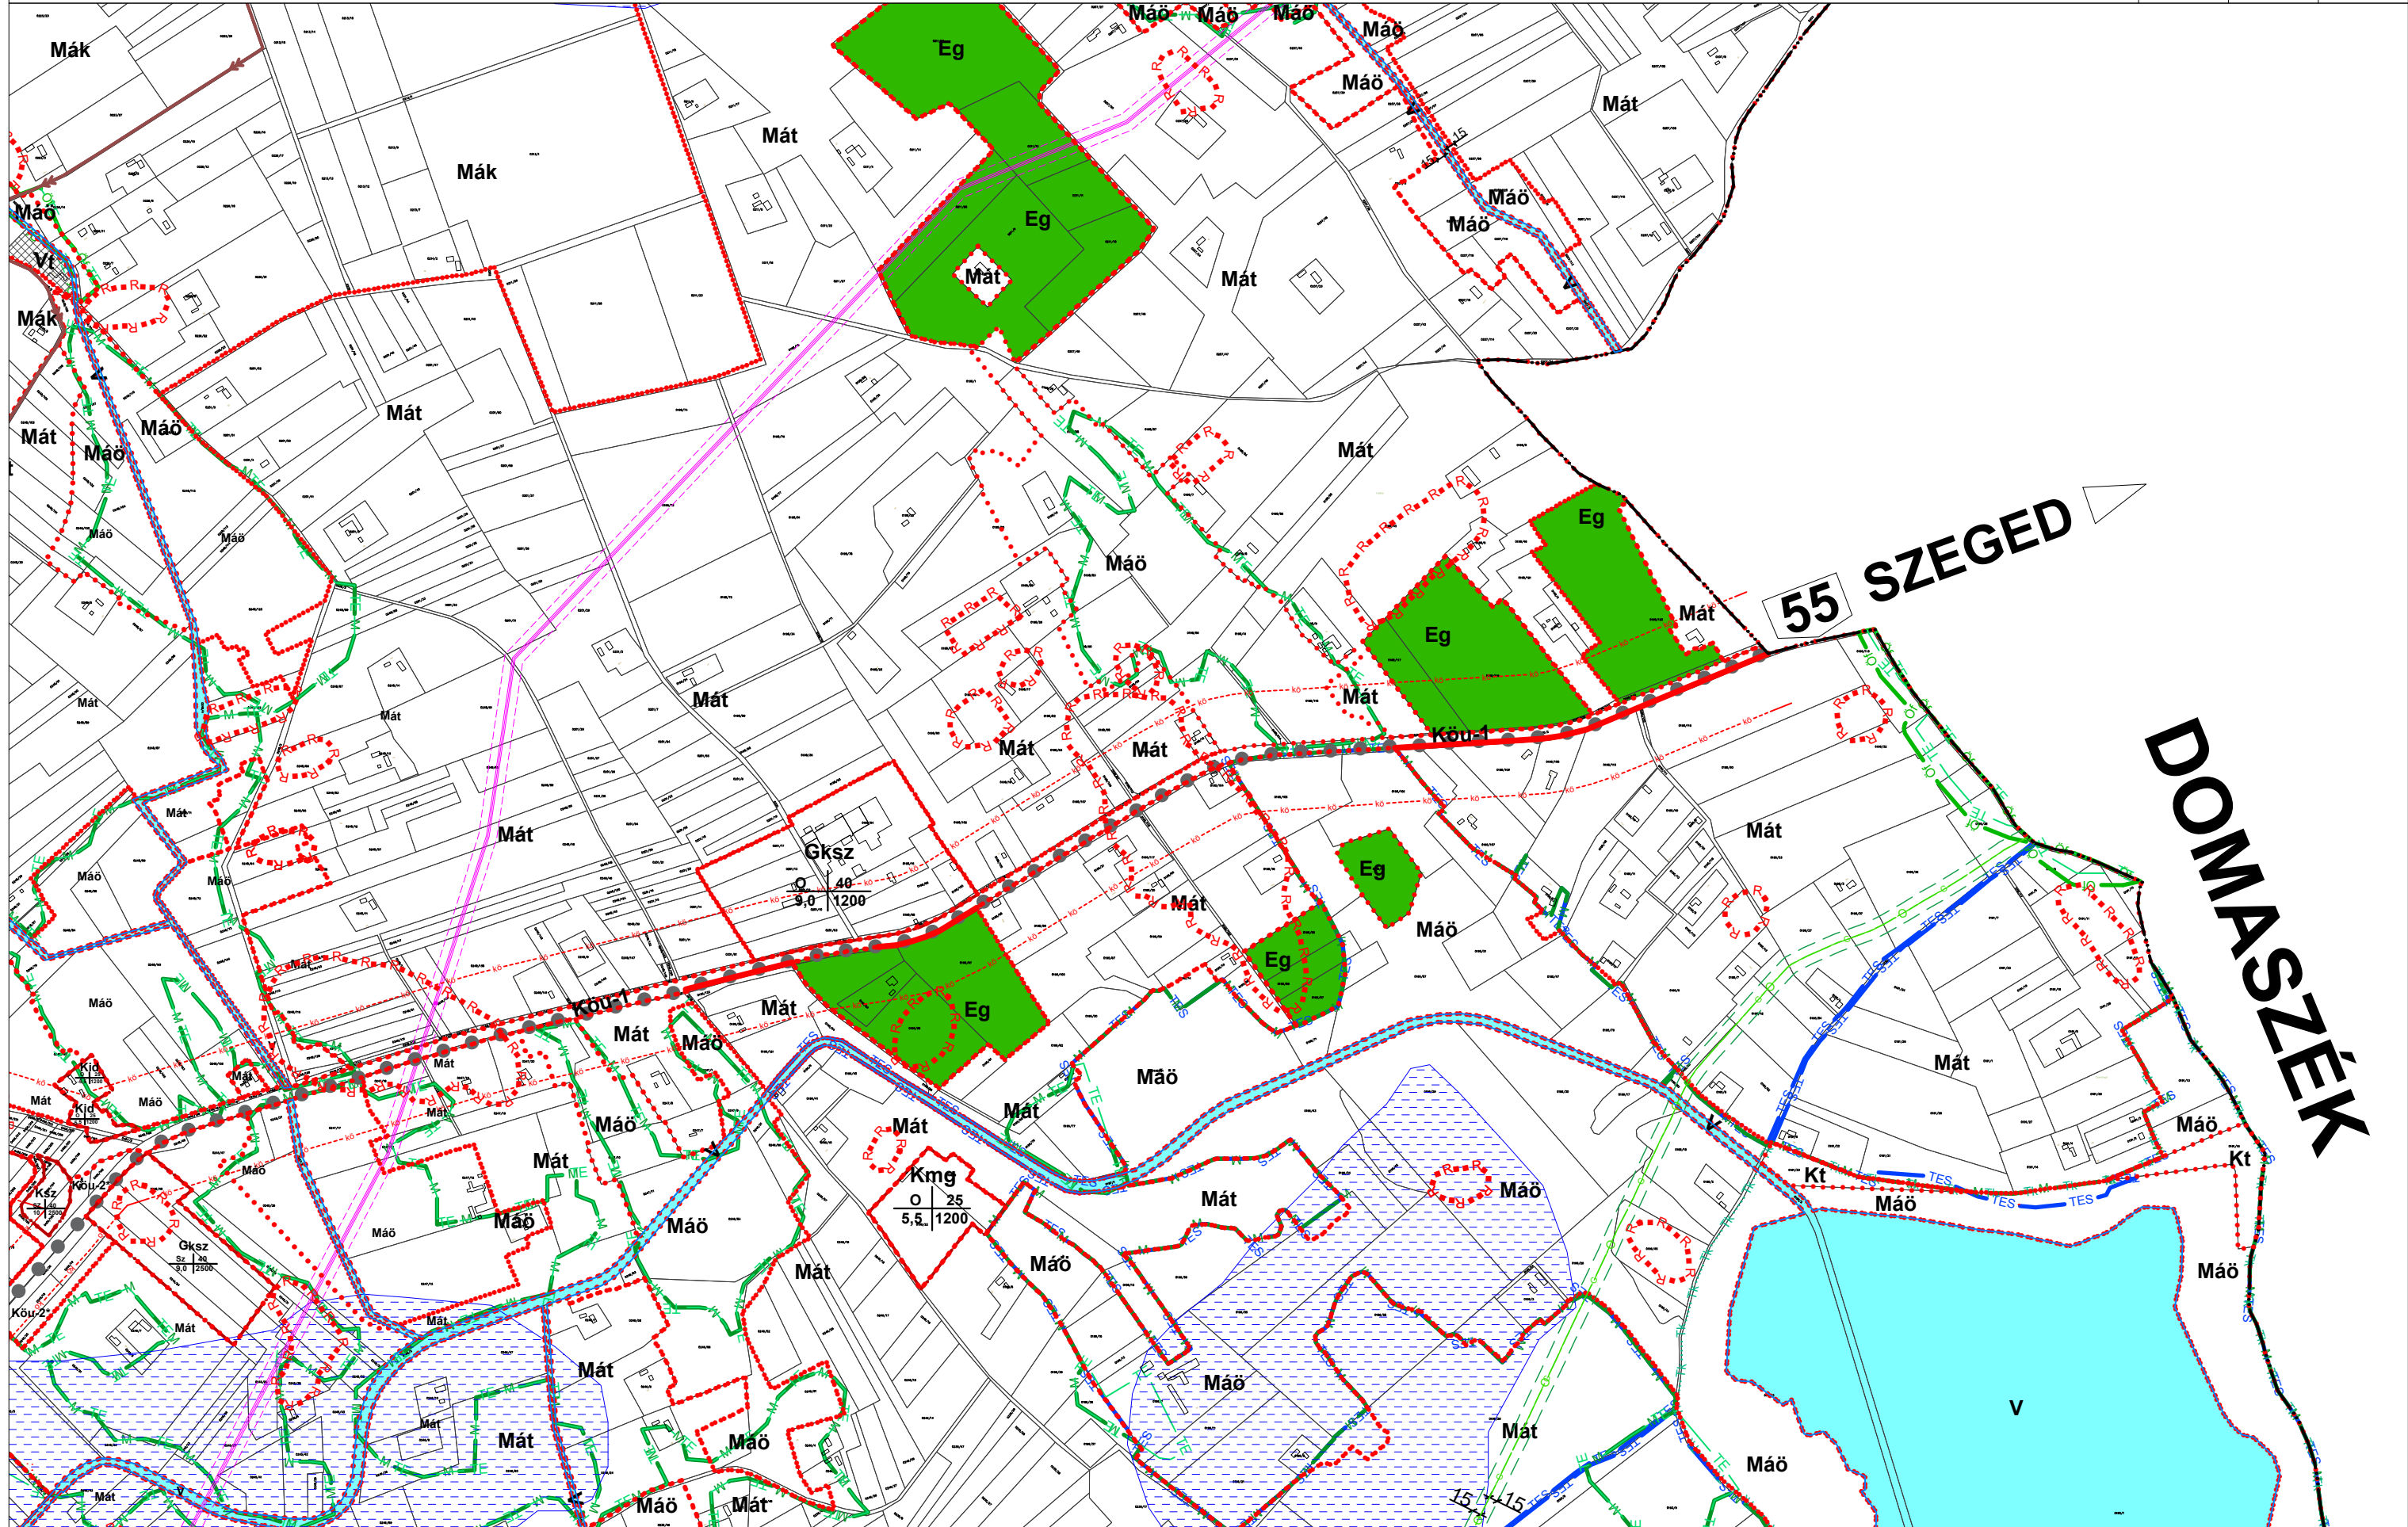

MÓRAHALOM VÁROS TELEPÜLÉSRENDEZÉSI ESZKÖZEI

SZ-1 SZABÁLYOZÁSI TERV-KÜLTERÜLET M = 1 : 10 000

Mórahalom Város Önkormányzat Képviselő-testületének 7/2020. (II.27.) önkormányzati rendeletével jóváhagyott
Módosította: Mórahalom Város Önkormányzat Képviselő-testületének 19/2020. (VII.23.) önkormányzati rendelete

Hatályos: 2020. július 24.

Készült az állami alapadatok felhasználásával

4.


5.

7.

8.

11.

12.

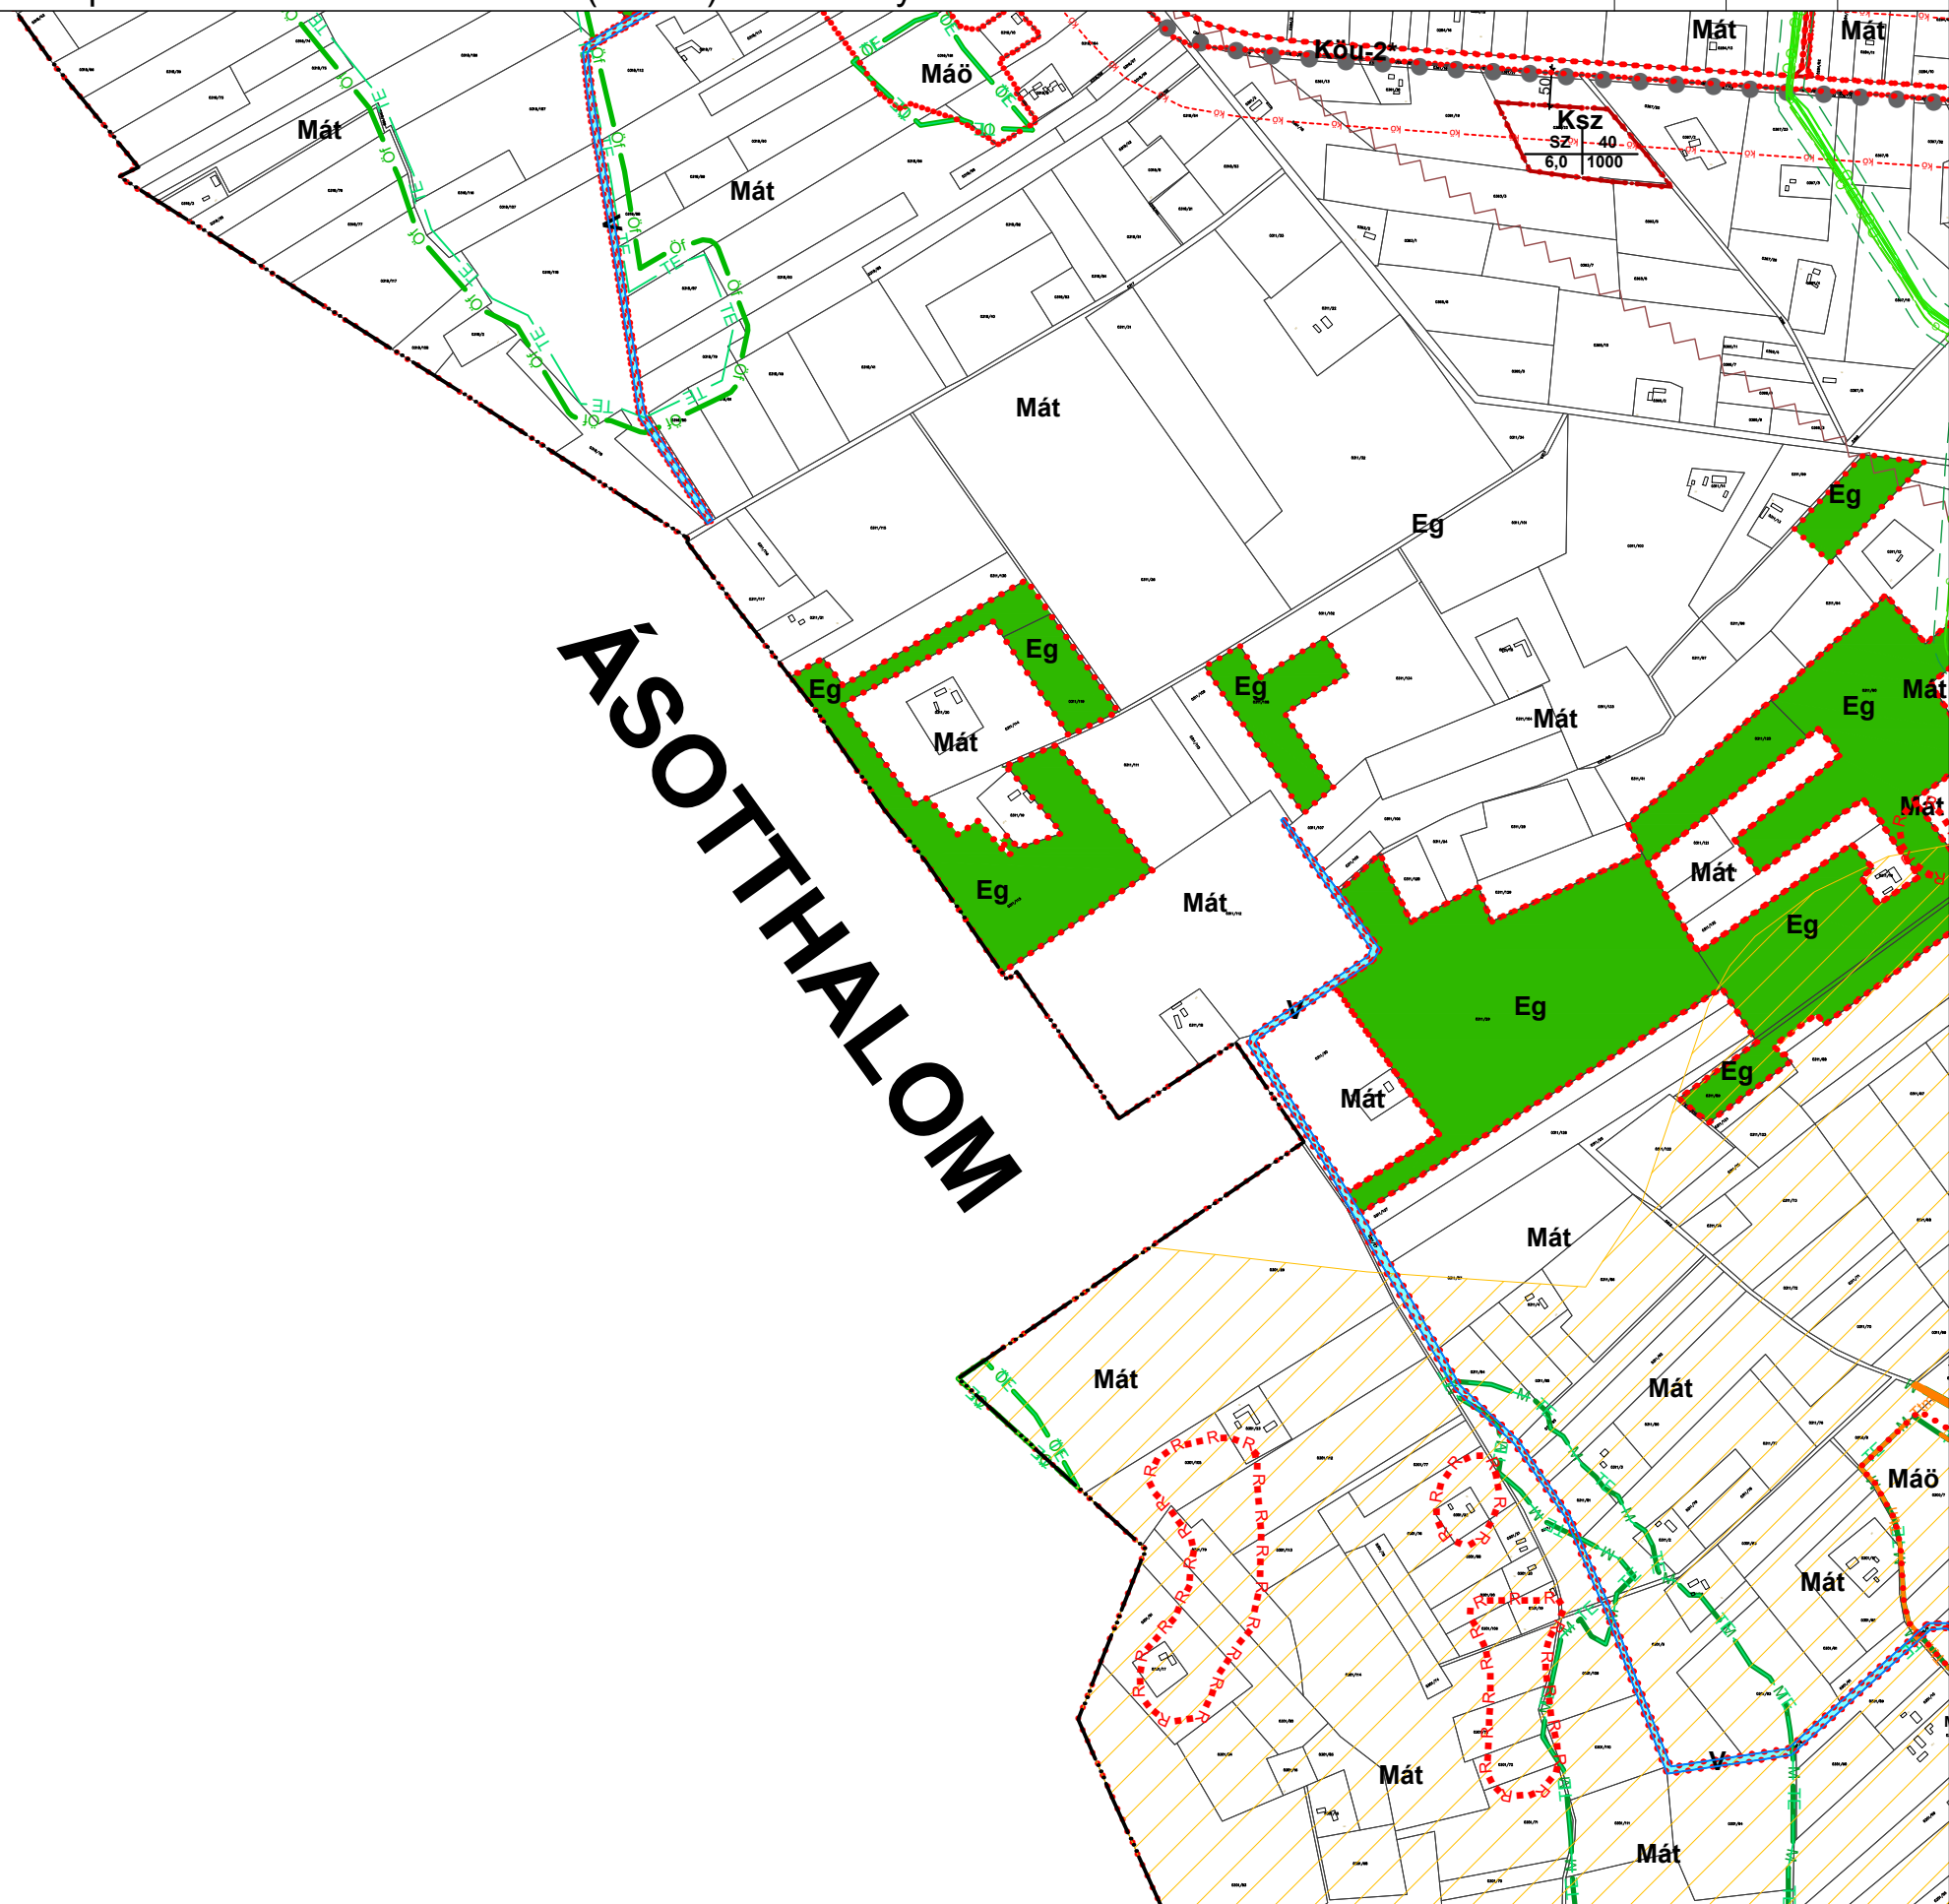

MÓRAHALOM VÁROS TELEPÜLÉSRENDEZÉSI ESZKÖZEI


SZ-1 SZABÁLYOZÁSI TERV-KÜLTERÜLET M = 1 : 10 000

Mórahalom Város Önkormányzat Képviselő-testületének 7/2020. (II.27.) önkormányzati rendeletével jóváhagyott
Módosította: Mórahalom Város Önkormányzat Képviselő-testületének 19/2020. (VII.23.) önkormányzati rendelete

Hatályos: 2020. július 24.

Készült az állami alapadatok felhasználásával

4.	5.	6.
7.	8.	9.
11.	12.	13.

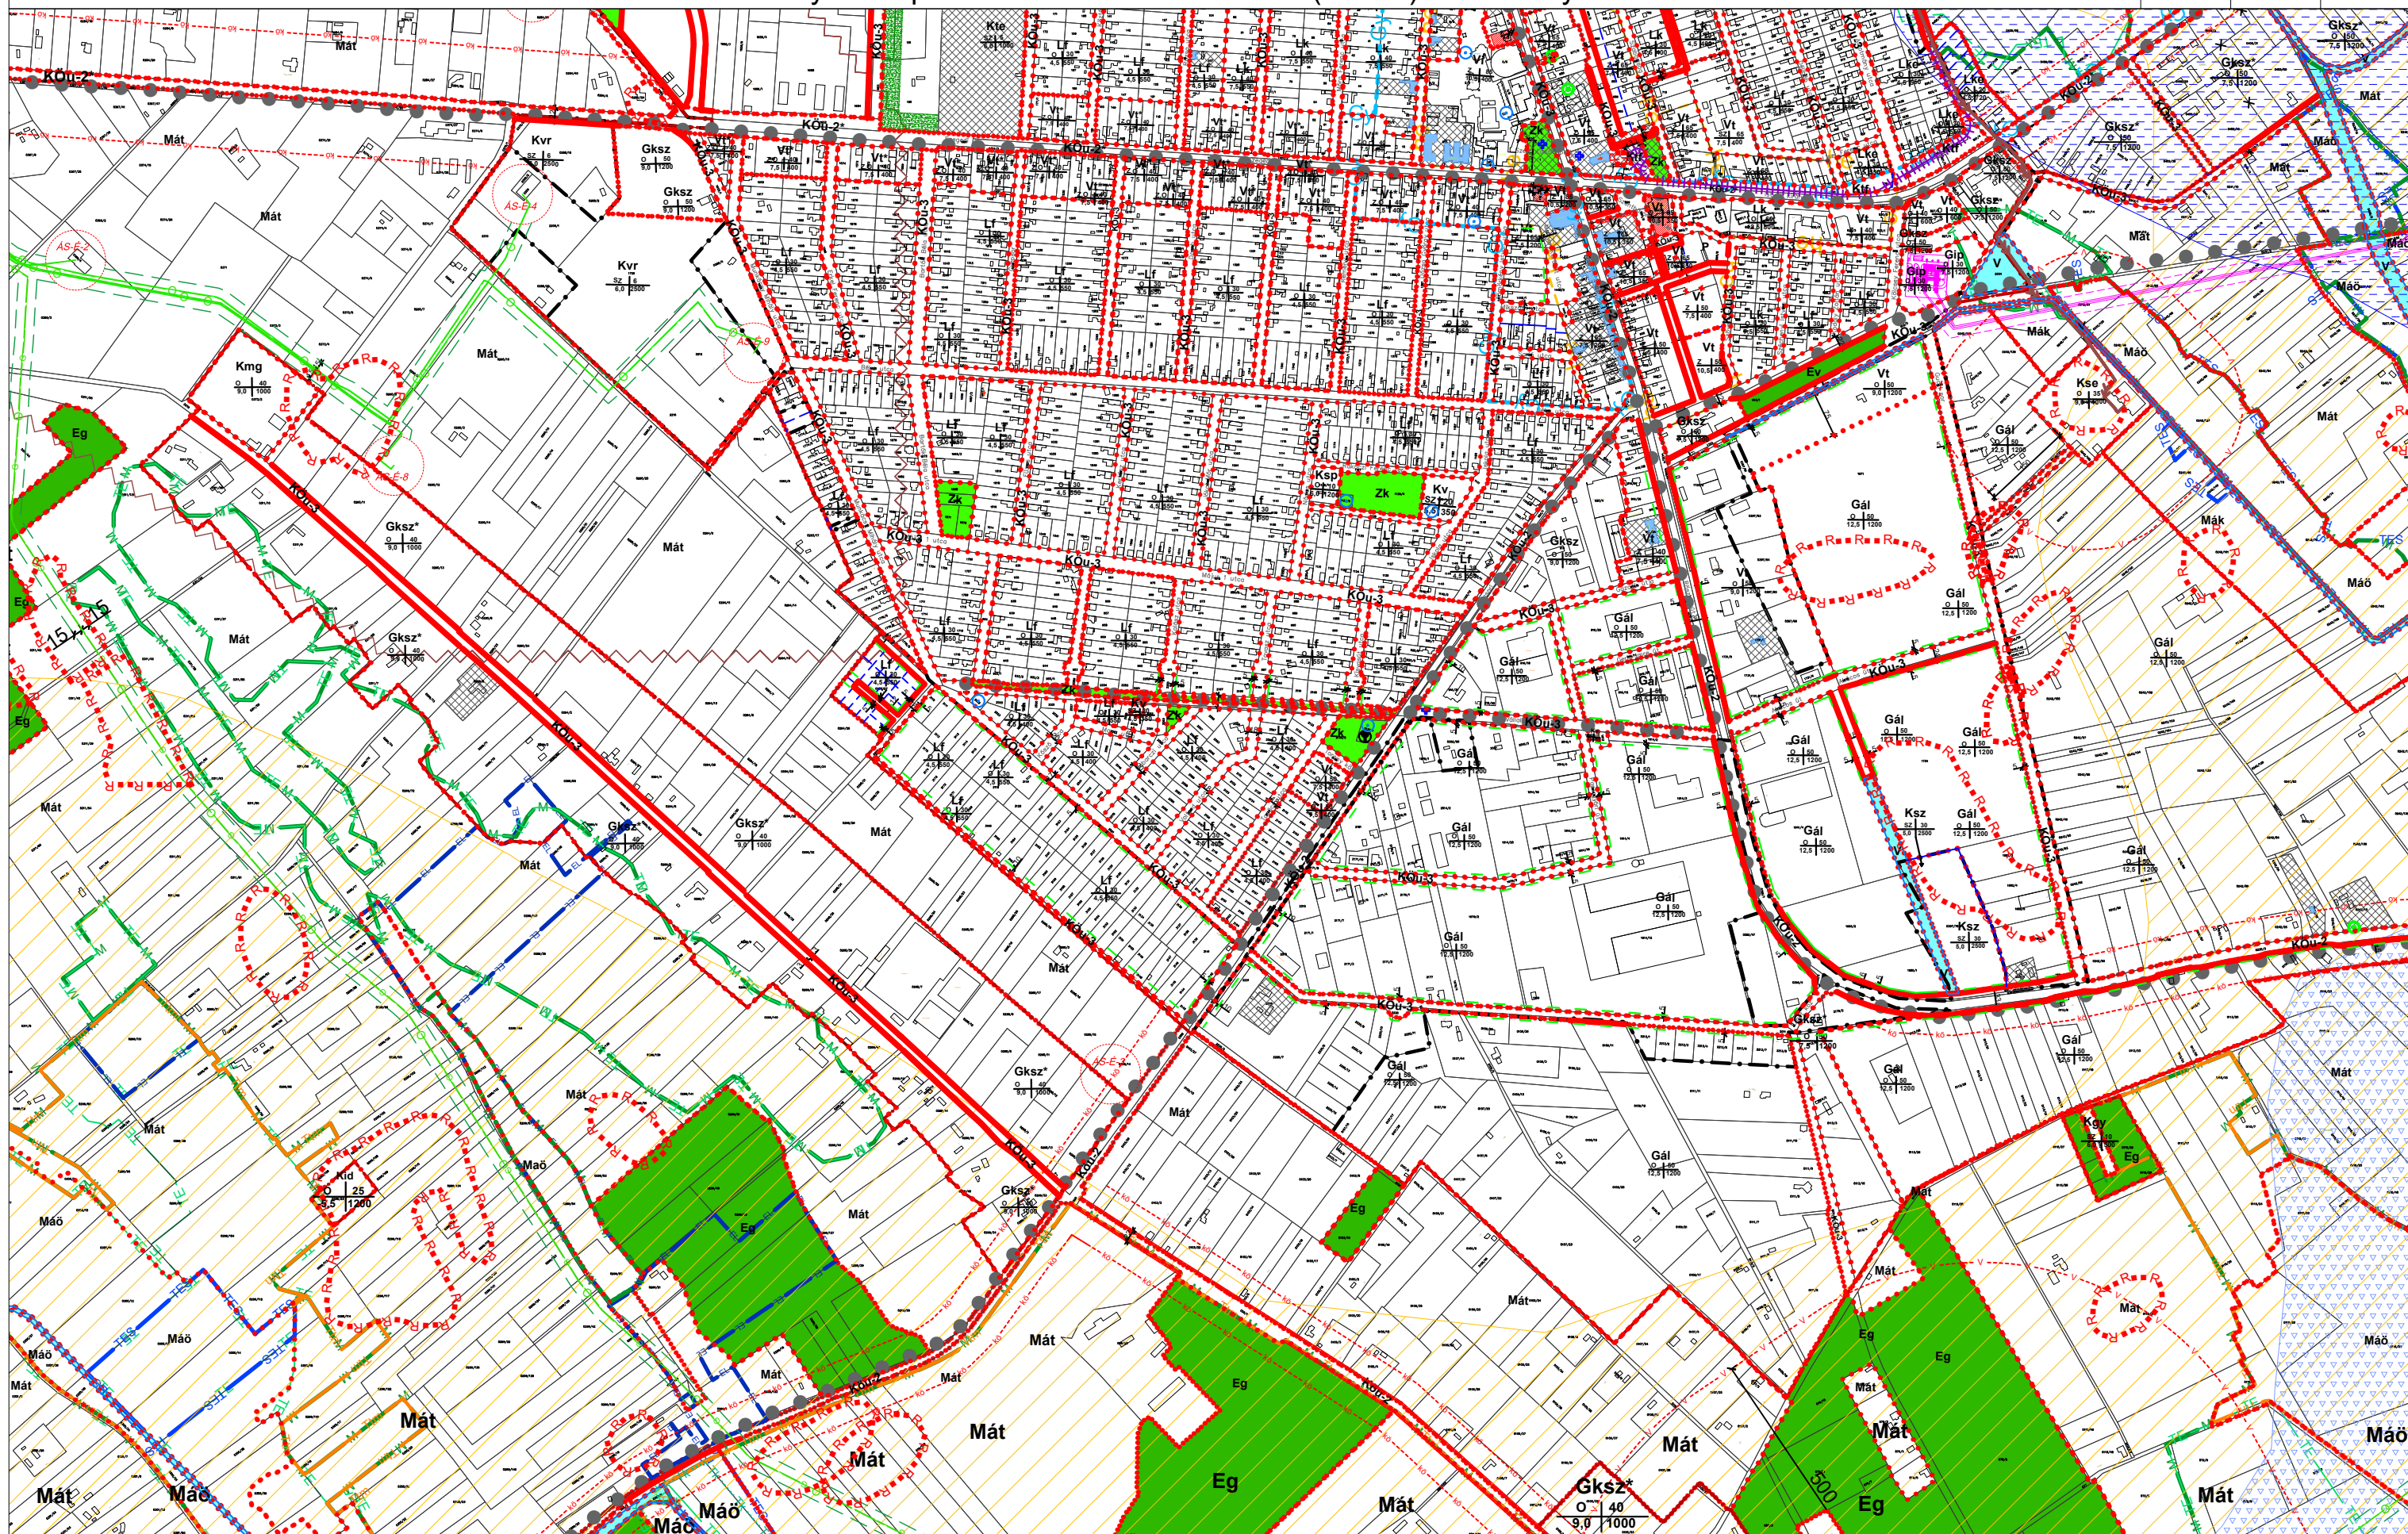

MÓRAHALOM VÁROS TELEPÜLÉSRENDEZÉSI ESZKÖZEI

SZ-1 SZABÁLYOZÁSI TERV-KÜLTERÜLET M = 1 : 10 000

Mórahalom Város Önkormányzat Képviselő-testületének 7/2020. (II.27.) önkormányzati rendeletével jóváhagyott

Módosította: Mórahalom Város Önkormányzat Képviselő-testületének 19/2020. (VII.23.) és 20/2020. (VII.23.) önkormányzati rendeletei



Hatályos: 2020. július 24.

Készült az állami alapadatok felhasználásával

5.

6.

8.


9.

10.

12.

13.

14.

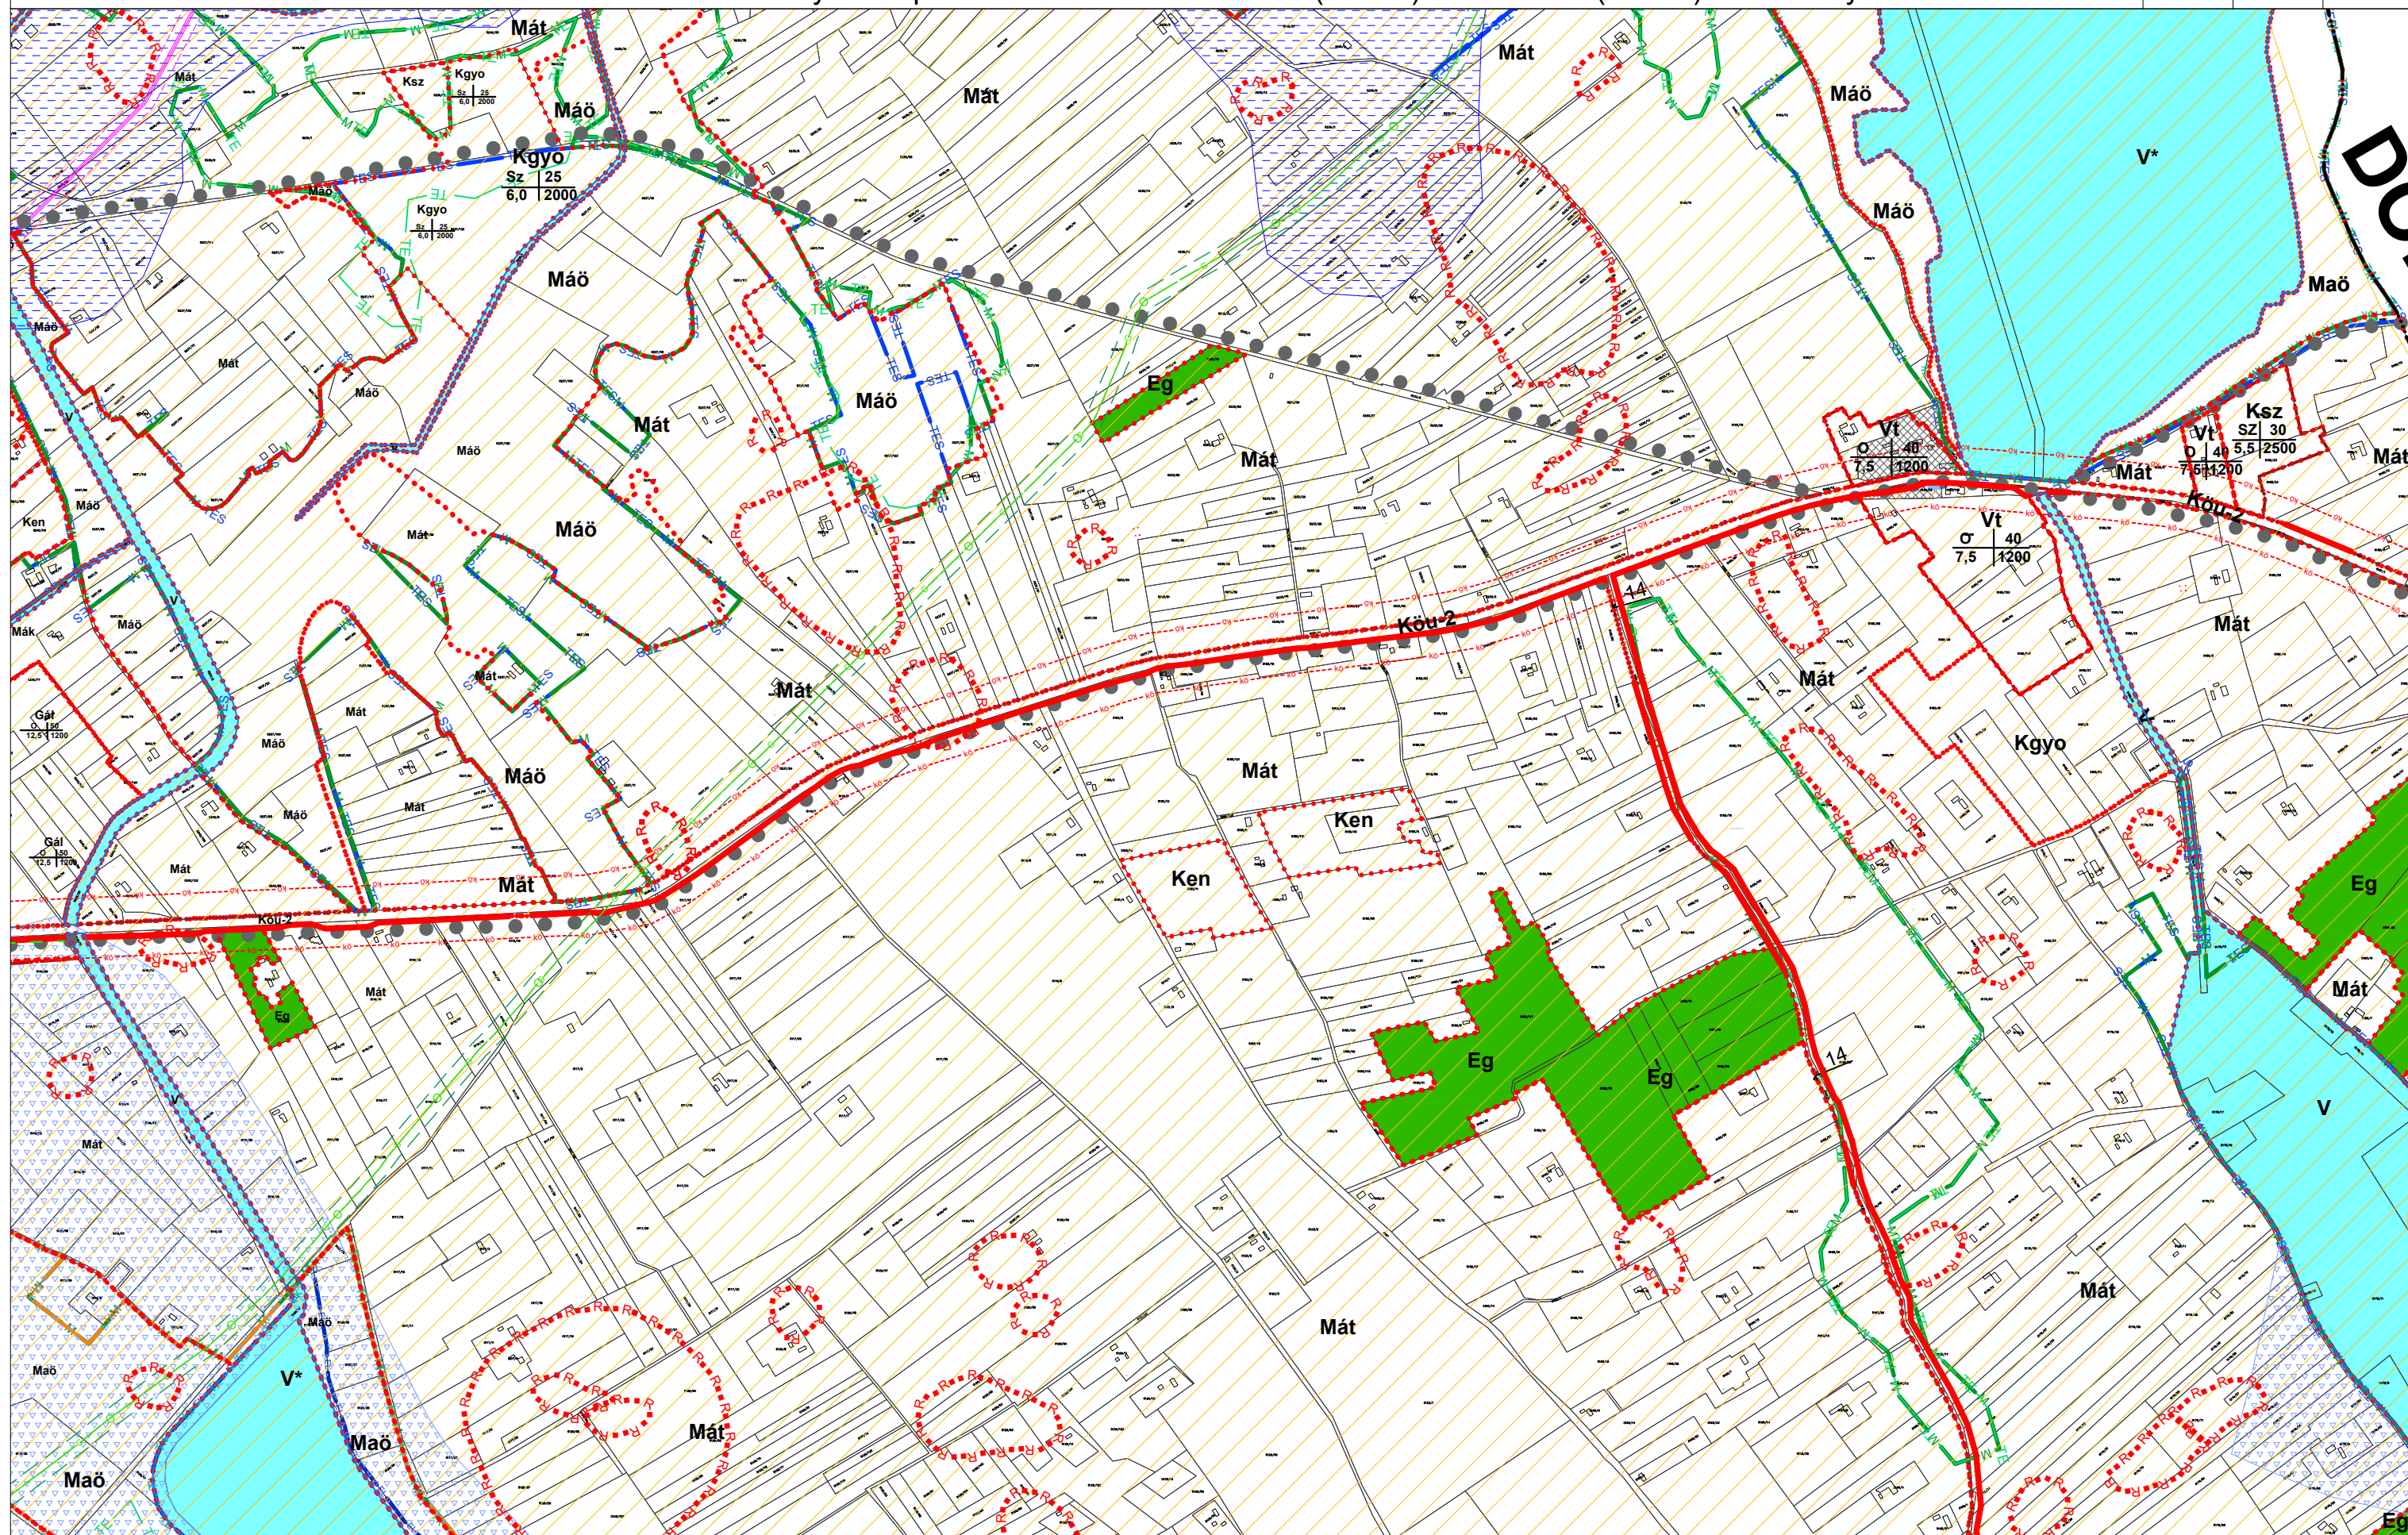

MÓRAHALOM VÁROS TELEPÜLÉSRENDEZÉSI ESZKÖZEI

SZ-1 SZABÁLYOZÁSI TERV-KÜLTERÜLET M = 1 : 10 000

Mórahalom Város Önkormányzat Képviselő-testületének 7/2020. (II.27.) önkormányzati rendeletével jóváhagyott
Módosította: Mórahalom Város Önkormányzat Képviselő-testületének 19/2020. (VII.23.) önkormányzati rendelete



Hatályos: 2020. július 24.

Készült az állami alapadatok felhasználásával


6.

9.

13.

10.

14.

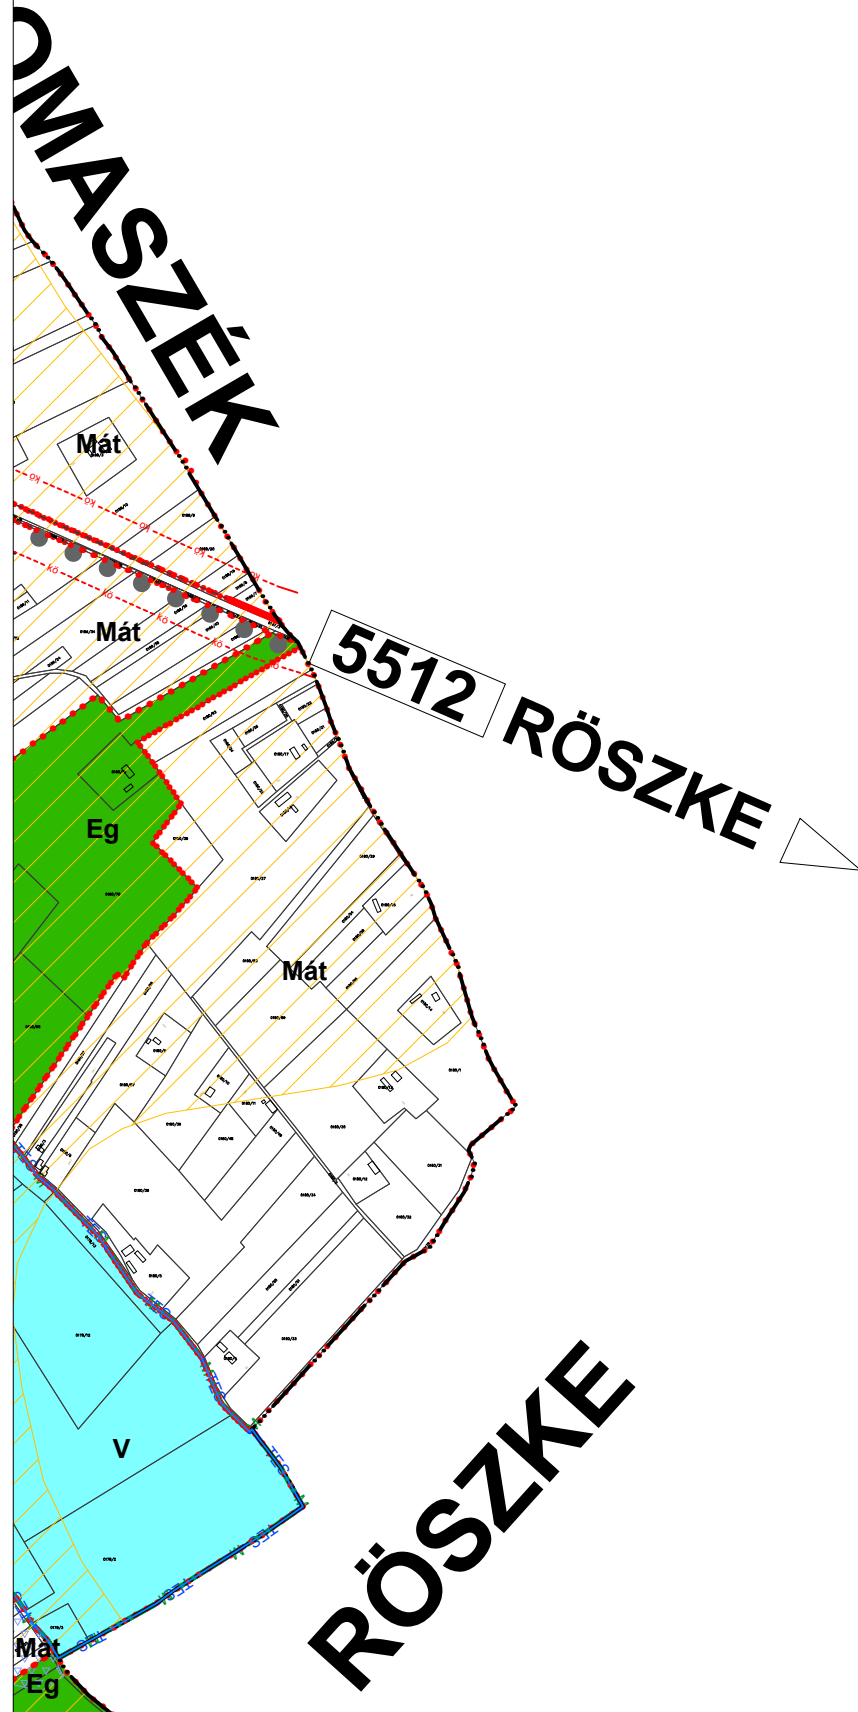

MÓRAHALOM VÁROS TELEPÜLÉSRENDEZÉSI ESZKÖZEI

SZ-1 SZABÁLYOZÁSI TERV-KÜLTERÜLET M = 1 : 10 000

Mórahalom Város Önkormányzat Képviselő-testületének 7/2020. (II.27.) önkormányzati rendeletével jóváhagyott
Módosította: Mórahalom Város Önkormányzat Képviselő-testületének 19/2020. (VII.23.) önkormányzati rendelete



Hatályos: 2020. július 24.

Készült az állami alapadatok felhasználásával

7.

8.


11.

12.

15.


ÁSOTTHALOM

ÁSOTTHALOM 5517

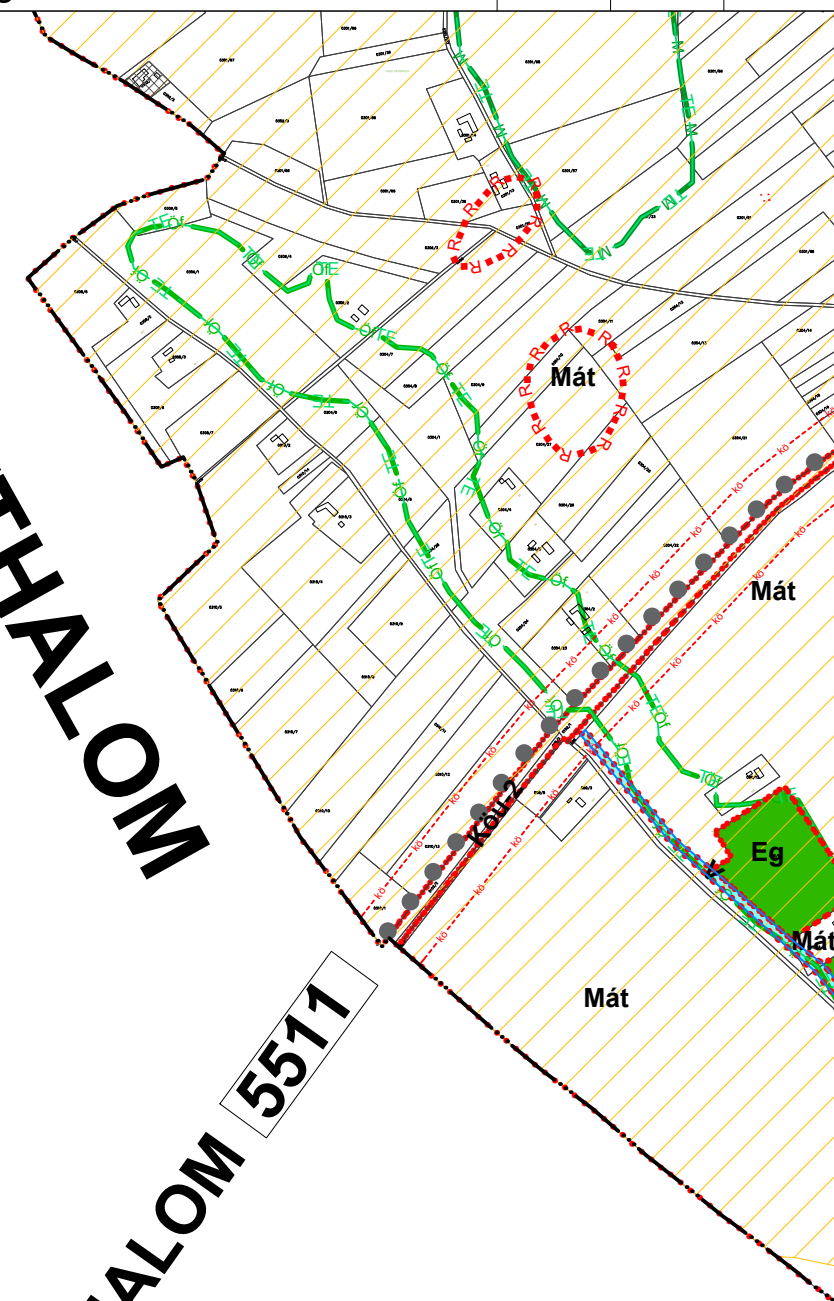

Készült az állami alapadatok felhasználásával

7.	8.	9.
11.	12.	13.
	15.	16.

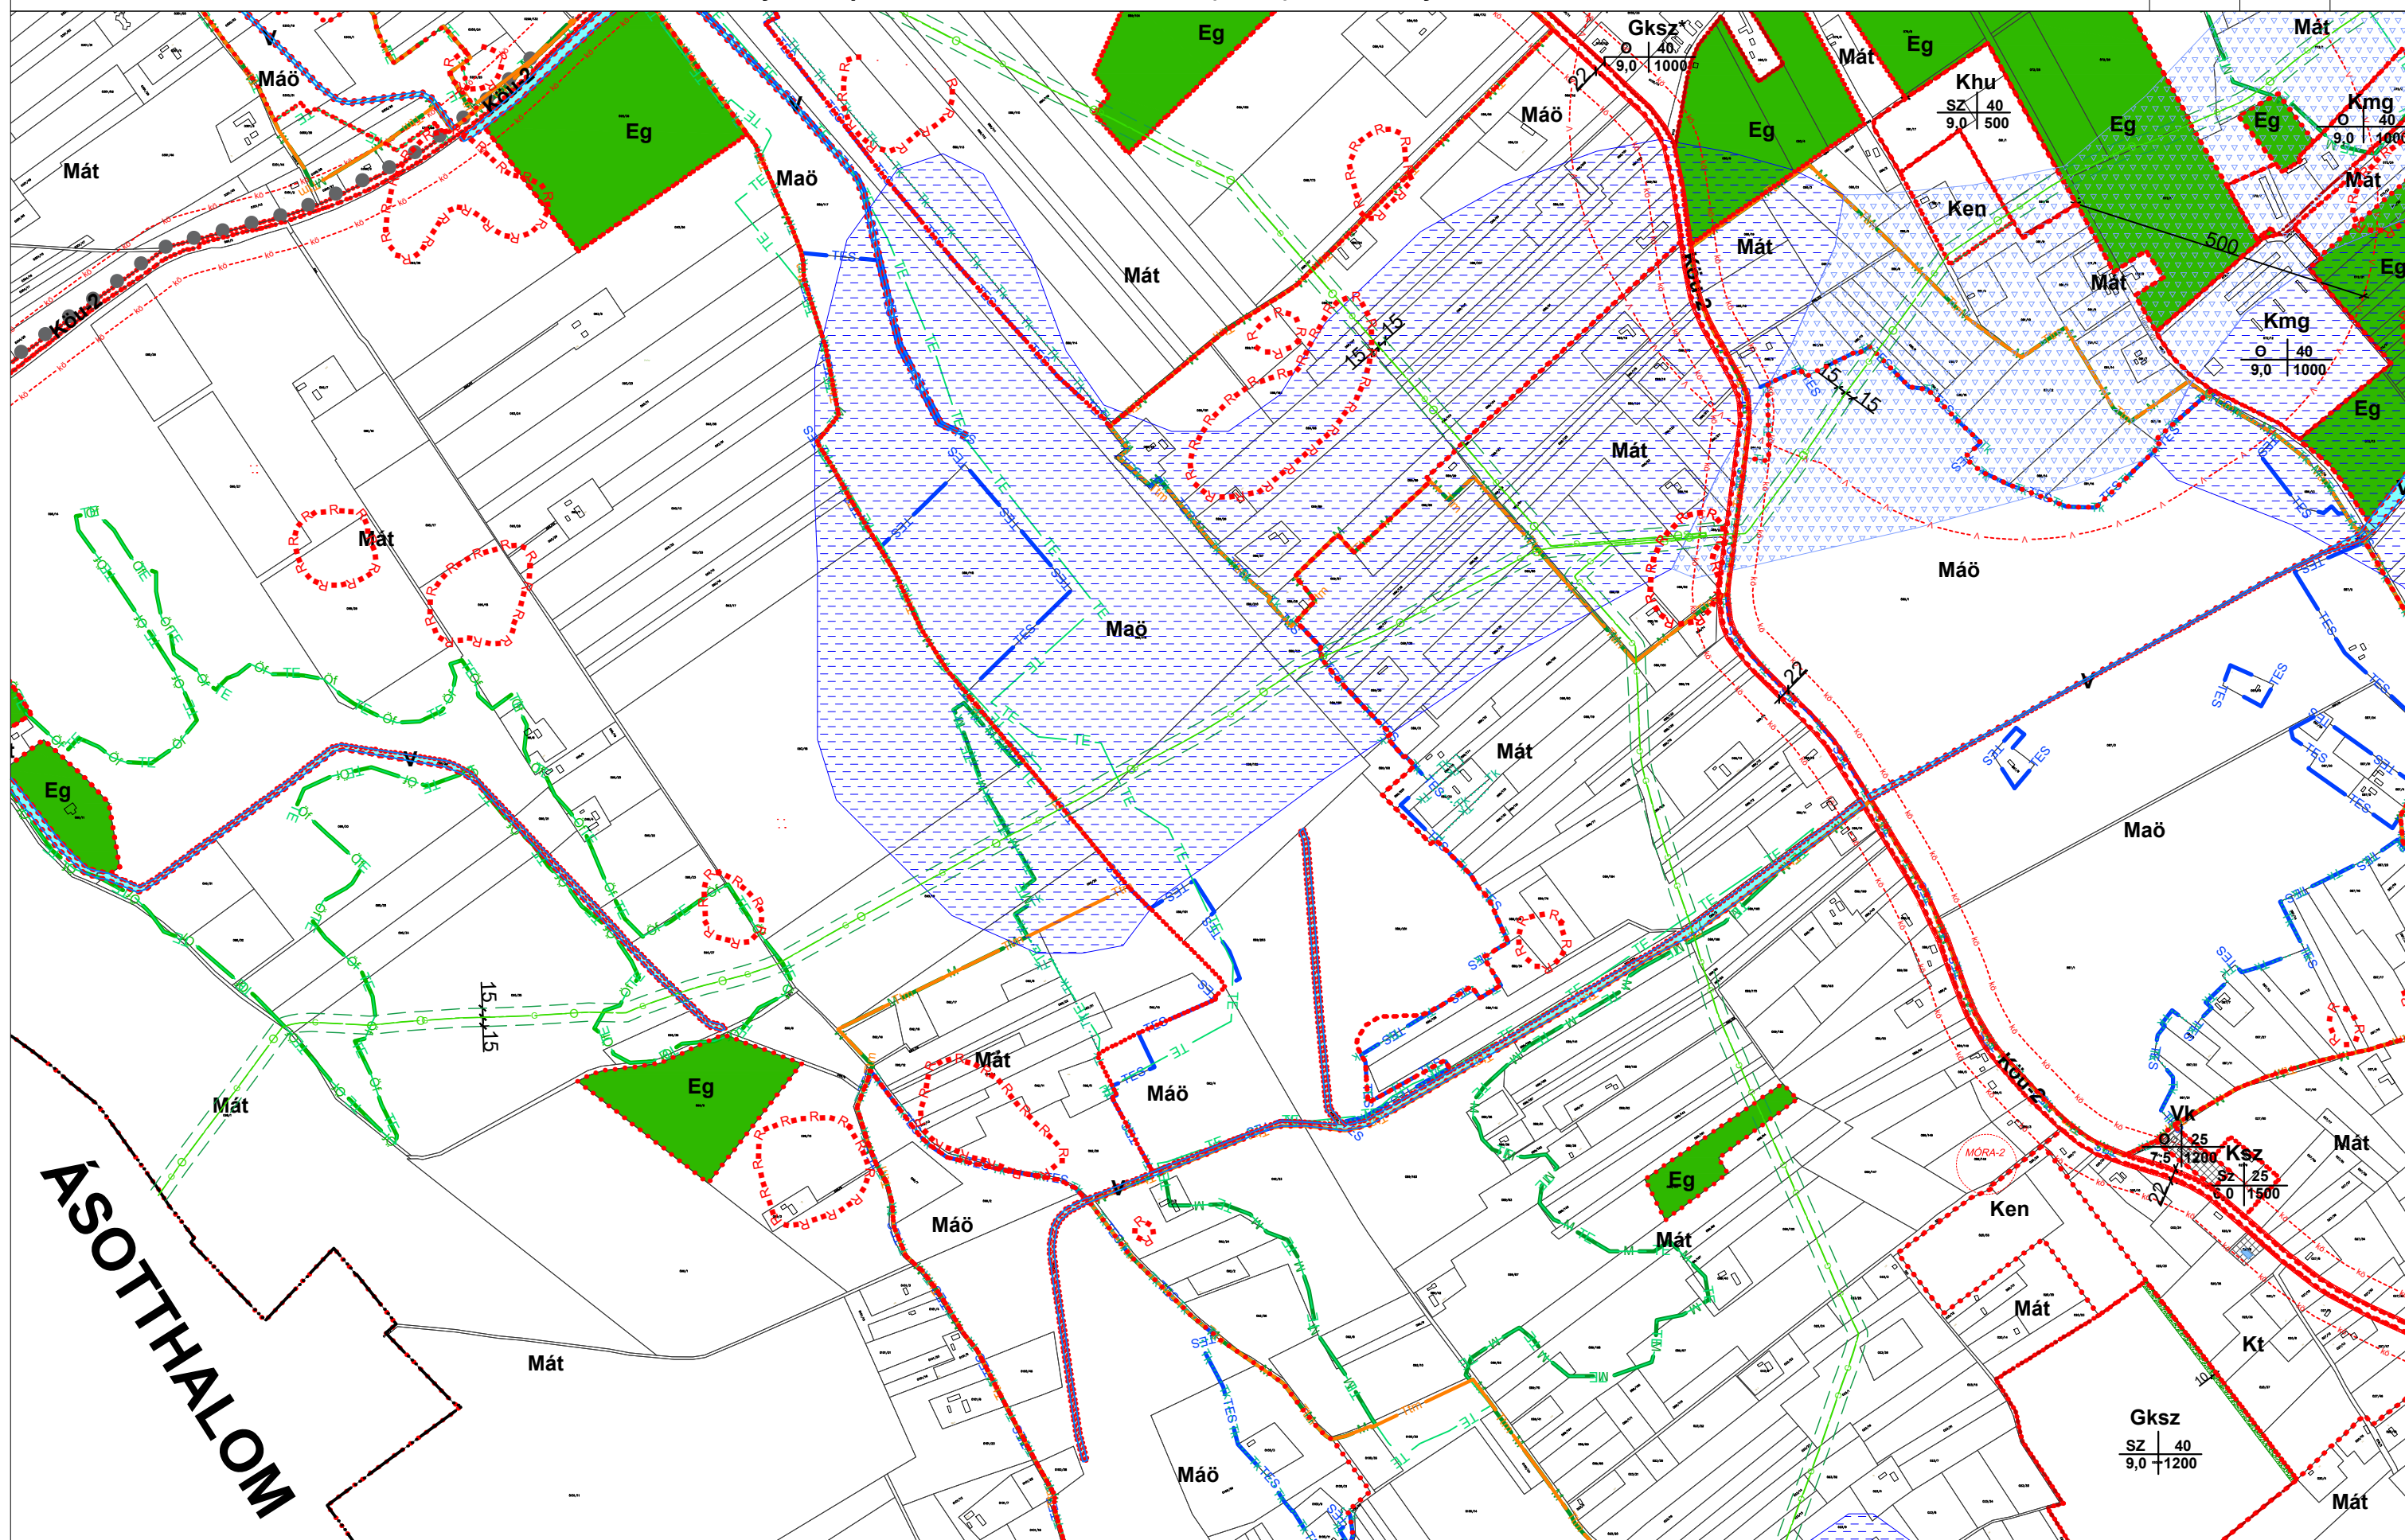


MÓRAHALOM VÁROS TELEPÜLÉSRENDEZÉSI ESZKÖZEI

SZ-1 SZABÁLYOZÁSI TERV-KÜLTERÜLET M = 1 : 10 000

Mórahalom Város Önkormányzat Képviselő-testületének 7/2020. (II.27.) önkormányzati rendeletével jóváhagyott
Módosította: Mórahalom Város Önkormányzat Képviselő-testületének 16/2022. (VI.23.) önkormányzati rendelete

Készült az állami alapadatok felhasználásával

8.	9.	10.
12.	13.	14.
15.	16.	

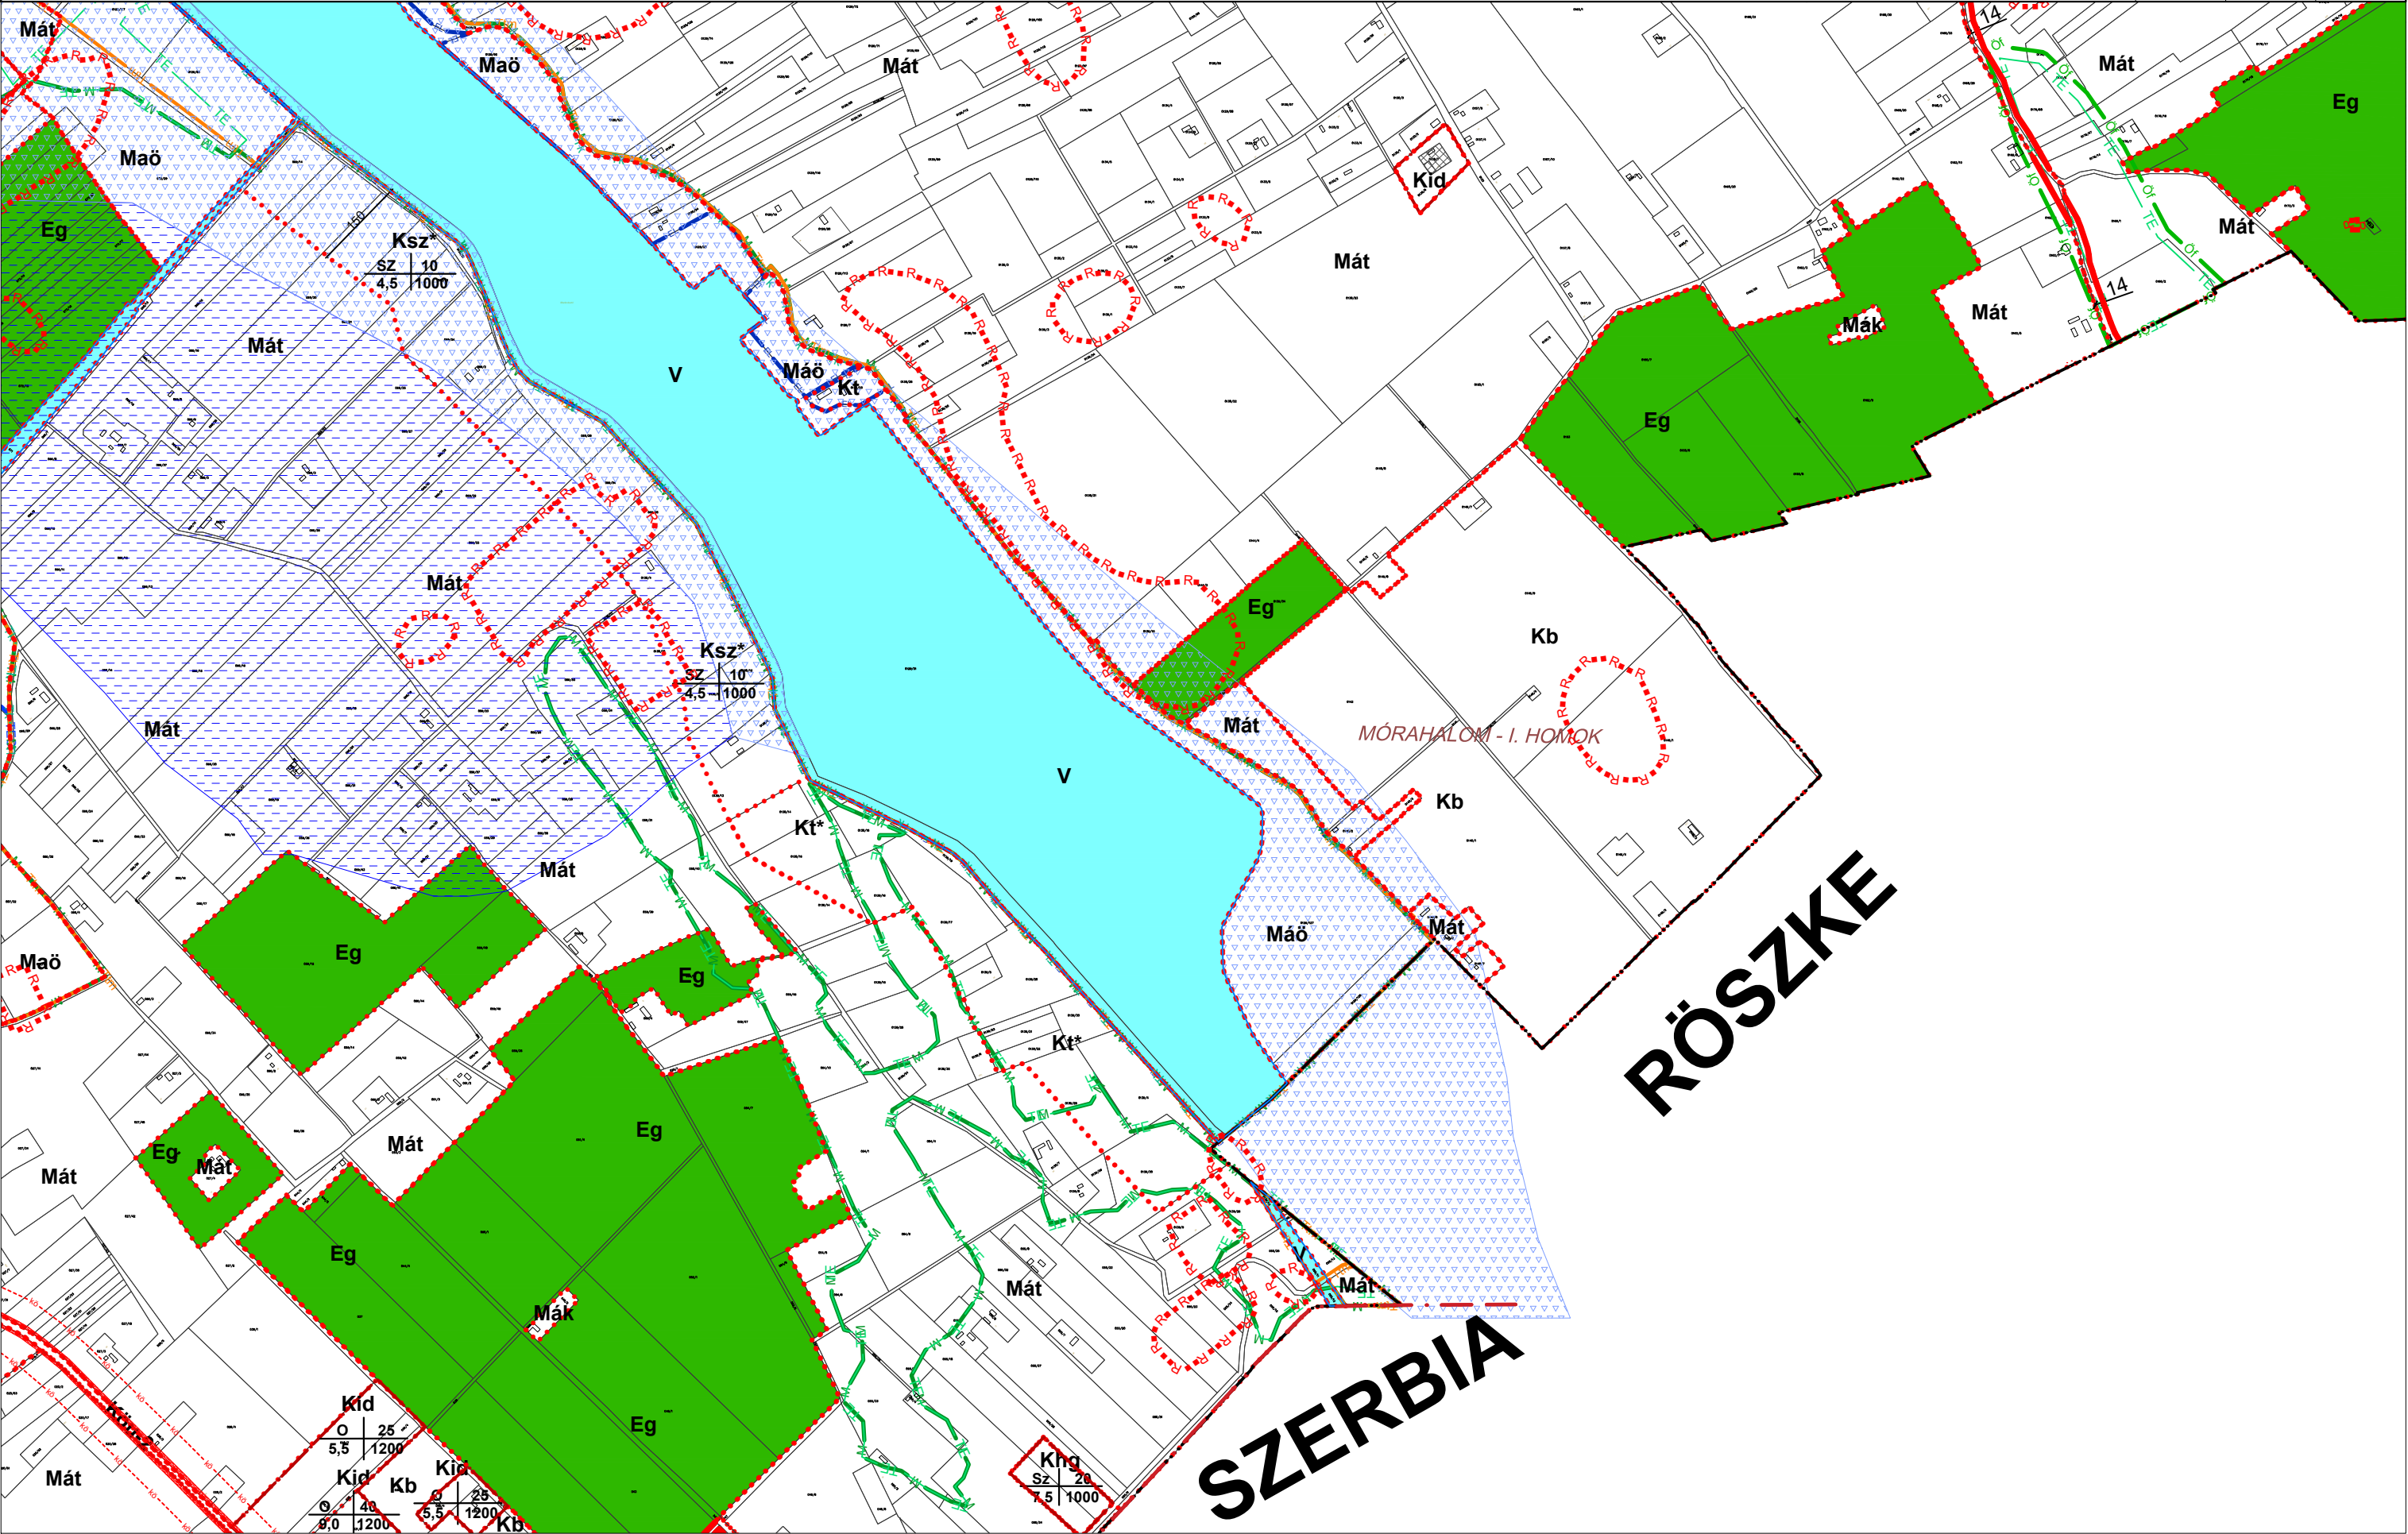


MÓRAHALOM VÁROS TELEPÜLÉSRENDEZÉSI ESZKÖZEI
SZ-1 SZABÁLYOZÁSI TERV-KÜLTERÜLET M = 1 : 10 000



Hatályos: 2020. július 24.
Készült az állami alapadatok felhasználásával

9.	10.	
13.	14.	
16.		

Mórahalom Város Önkormányzat Képviselő-testületének 7/2020. (II.27.) önkormányzati rendeletével jóváhagyott
Módosította: Mórahalom Város Önkormányzat Képviselő-testületének 19/2020. (VII.23.) önkormányzati rendelete

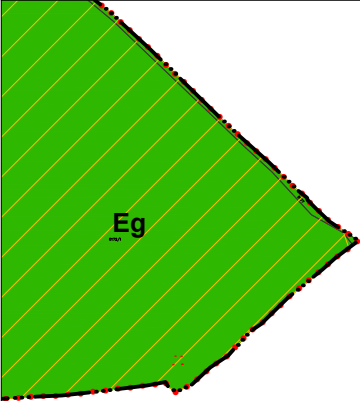

RÖSZKE

MÓRAHALOM VÁROS TELEPÜLÉSRENDEZÉSI ESZKÖZEI

SZ-1 SZABÁLYOZÁSI TERV-KÜLTERÜLET M = 1 : 10 000




Hatályos: 2020. július 24.
Készült az állami alapadatok felhasználásával

11.	12.	13.
	15.	16.

Mórahalom Város Önkormányzat Képviselő-testületének 7/2020. (II.27.) önkormányzati rendeletével jóváhagyott
Módosította: Mórahalom Város Önkormányzat Képviselő-testületének 19/2020. (VII.23.) és 20/2020. (VII.23.) önkormányzati rendeletei

ÁSOTTHALOM

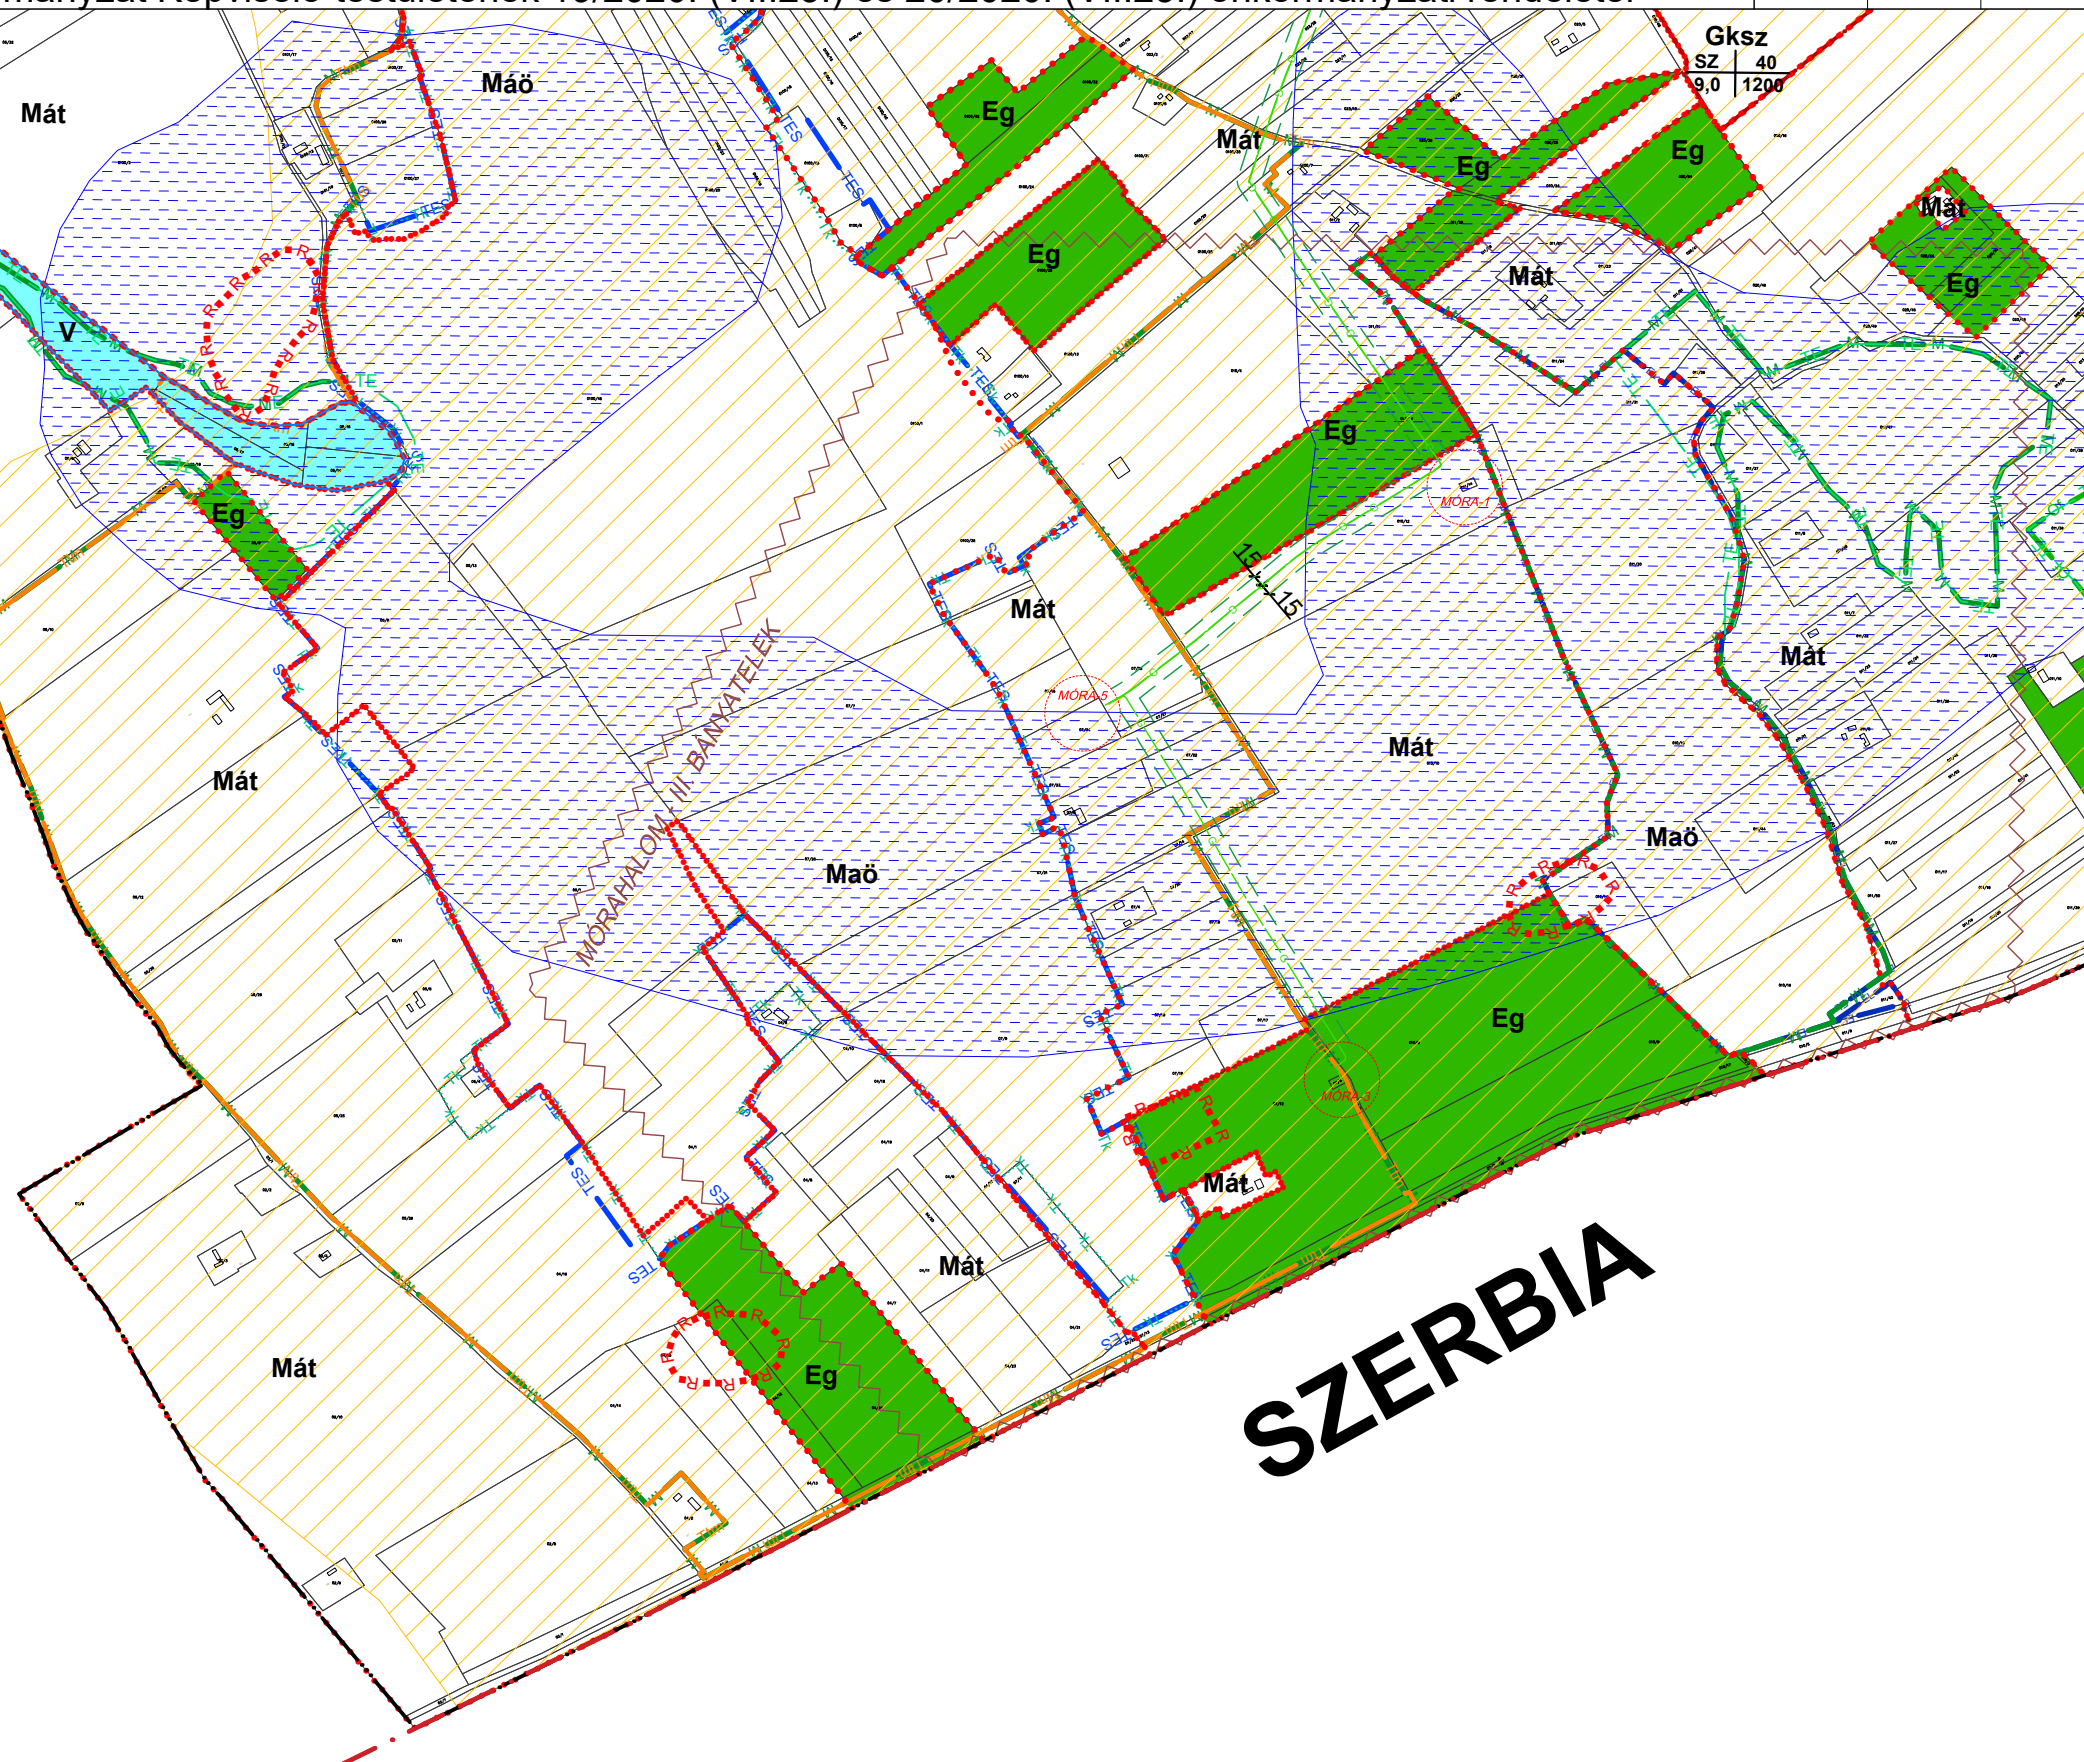

MÓRAHALOM VÁROS TELEPÜLÉSRENDEZÉSI ESZKÖZEI
SZ-1 SZABÁLYOZÁSI TERV-KÜLTERÜLET M = 1 : 10 000



Hatályos: 2020. július 24.
Készült az állami alapadatok felhasználásával

12.	13.	14.
15.	16.	

Mórahalom Város Önkormányzat Képviselő-testületének 7/2020. (II.27.) önkormányzati rendeletével jóváhagyott
Módosította: Mórahalom Város Önkormányzat Képviselő-testületének 19/2020. (VII.23.) önkormányzati rendelete

