


SZABÁLYOZÁSI TERV - BELTERÜLET

Mórahalmom Város Önkormányzat Képviselő-testületének
7/2020. (II. 27.) önkormányzati rendelete 1. sz. melléklete

Mórahalmom Város Önkormányzat Képviselő-testületének
19/2020.(VII.23.),20/2020.(VII.23.),14/2022.(V.26.),
16/2022.(VI.30.) és 78/2023.(VI.29.)
önkormányzati rendeleteivel módosítva

Sz-2 Belterületi szelvényezés
1 : 4 000

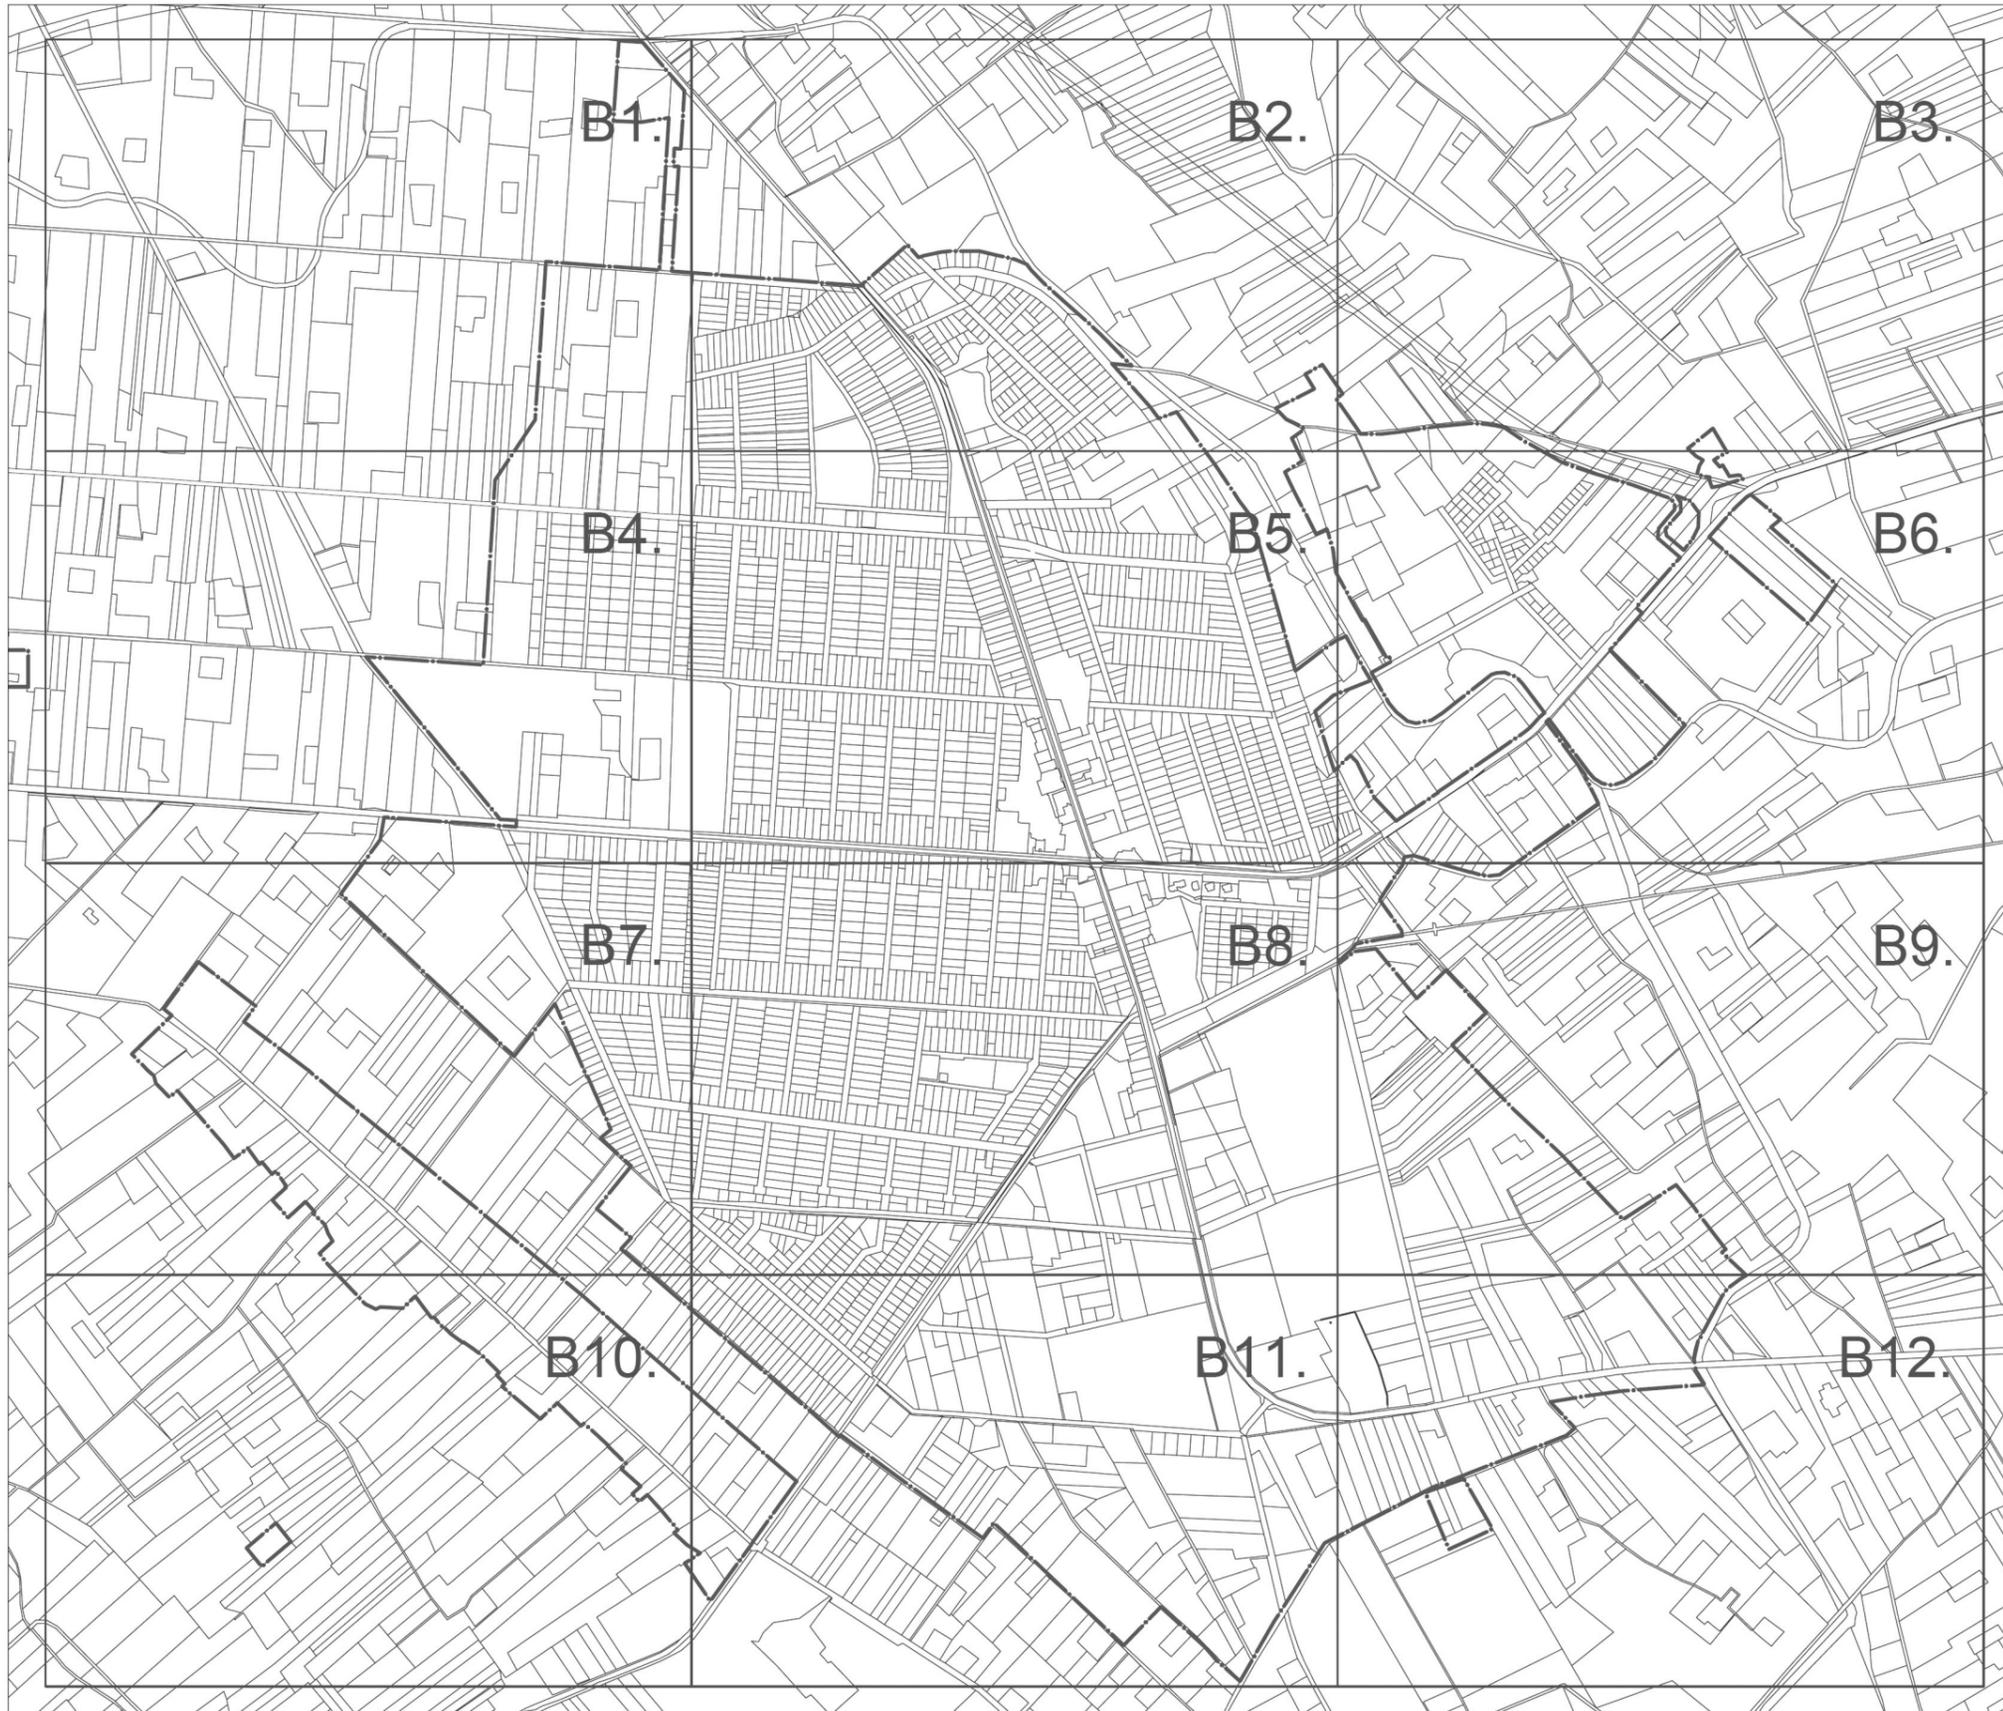



MÓRAHALOM

MÓRAHALOM VÁROS TELEPÜLÉSRENDEZÉSI ESZKÖZEI SZ-2 SZABÁLYOZÁSI TERV - BELTERÜLET M = 1 : 4 000




Készült az állami alapadatok felhasználásával

Mórahalom Város Önkormányzat Képviselő-testületének 7/2020. (II. 27.) önkormányzati rendelete 1. sz. melléklete

Mórahalom Város Önkormányzat Képviselő-testületének 19/2020. (VII. 23.), 20/2020. (VII. 23.), 14/2022. (V. 26.), 16/2022. (VI. 30.) és .../..... (....) önkormányzati rendeleteivel módosítva

B1. B2.

B4. B5.

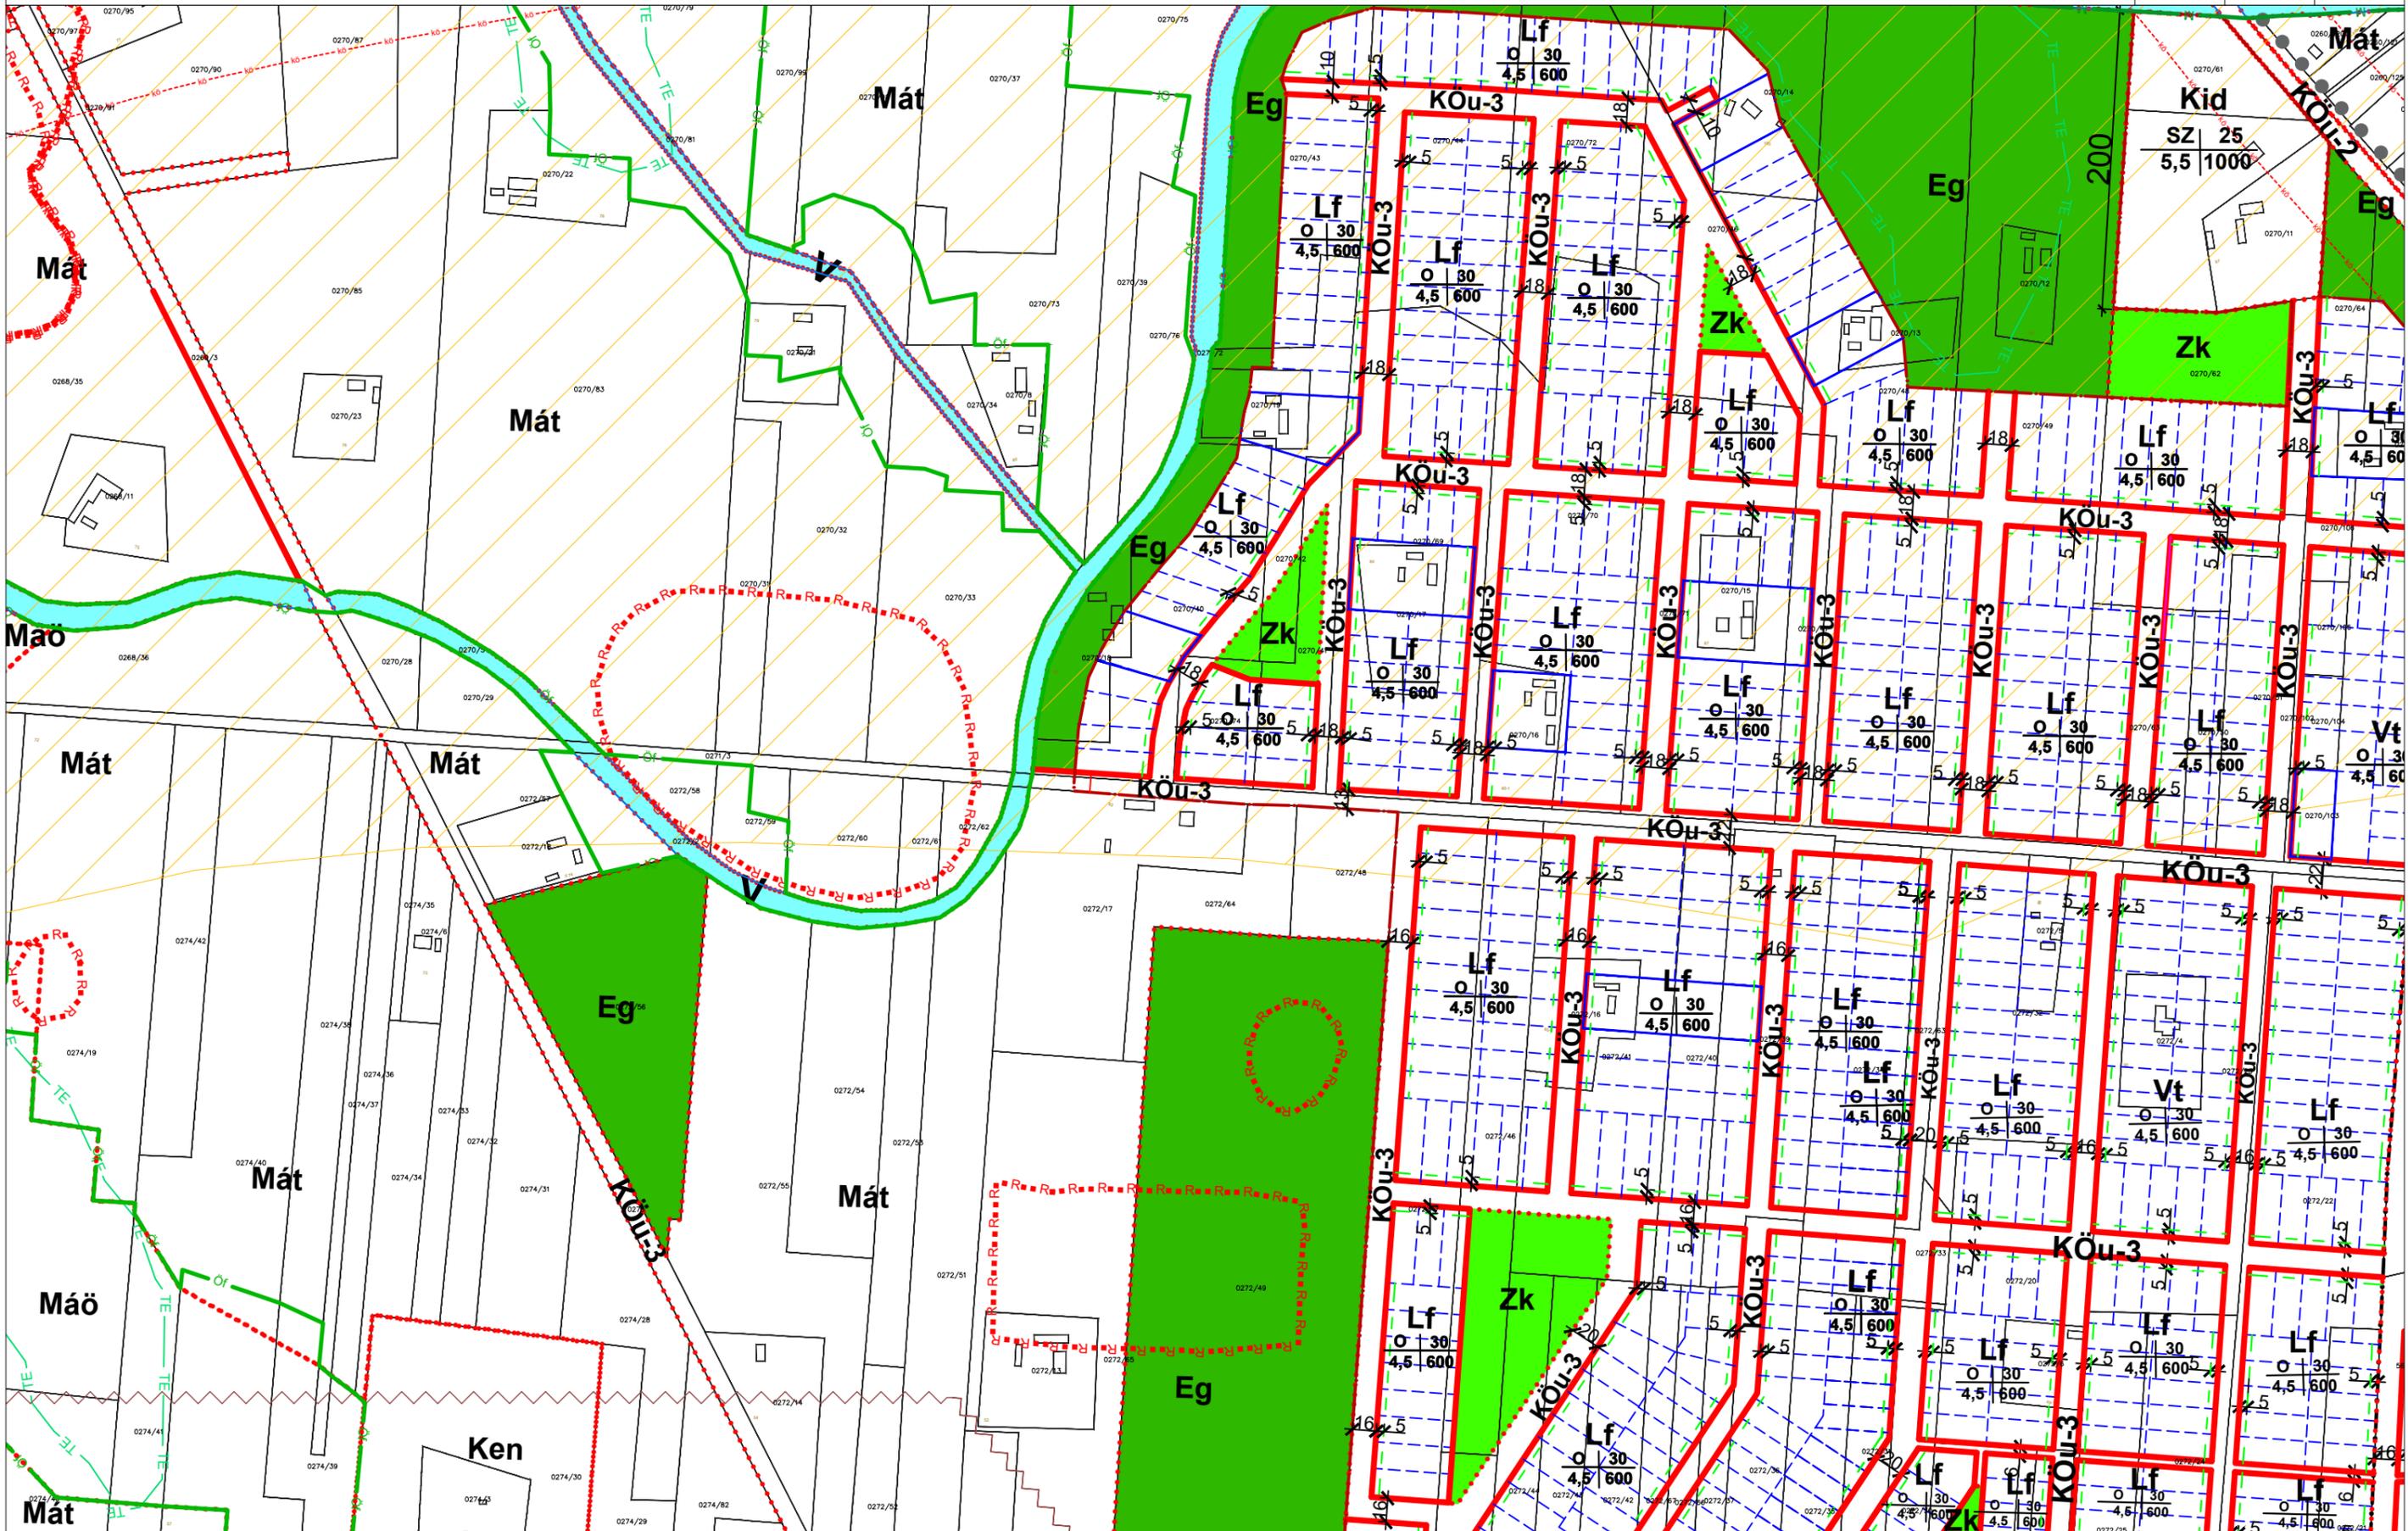



MÓRAHALOM

MÓRAHALOM VÁROS TELEPÜLÉSRENDEZÉSI ESZKÖZEI SZ-2 SZABÁLYOZÁSI TERV - BELTERÜLET M = 1 : 4 000




Készült az állami alapadatok felhasználásával

B1.	B2.	B3.
B4.	B5.	B6.

Mórahalom Város Önkormányzat Képviselő-testületének 7/2020. (II. 27.) önkormányzati rendelete 1. sz. melléklete

Mórahalom Város Önkormányzat Képviselő-testületének 19/2020. (VII. 23.), 20/2020. (VII. 23.), 14/2022. (V. 26.), 16/2022. (VI. 30.) és .../..... (.....) önkormányzati rendeleteivel módosítva

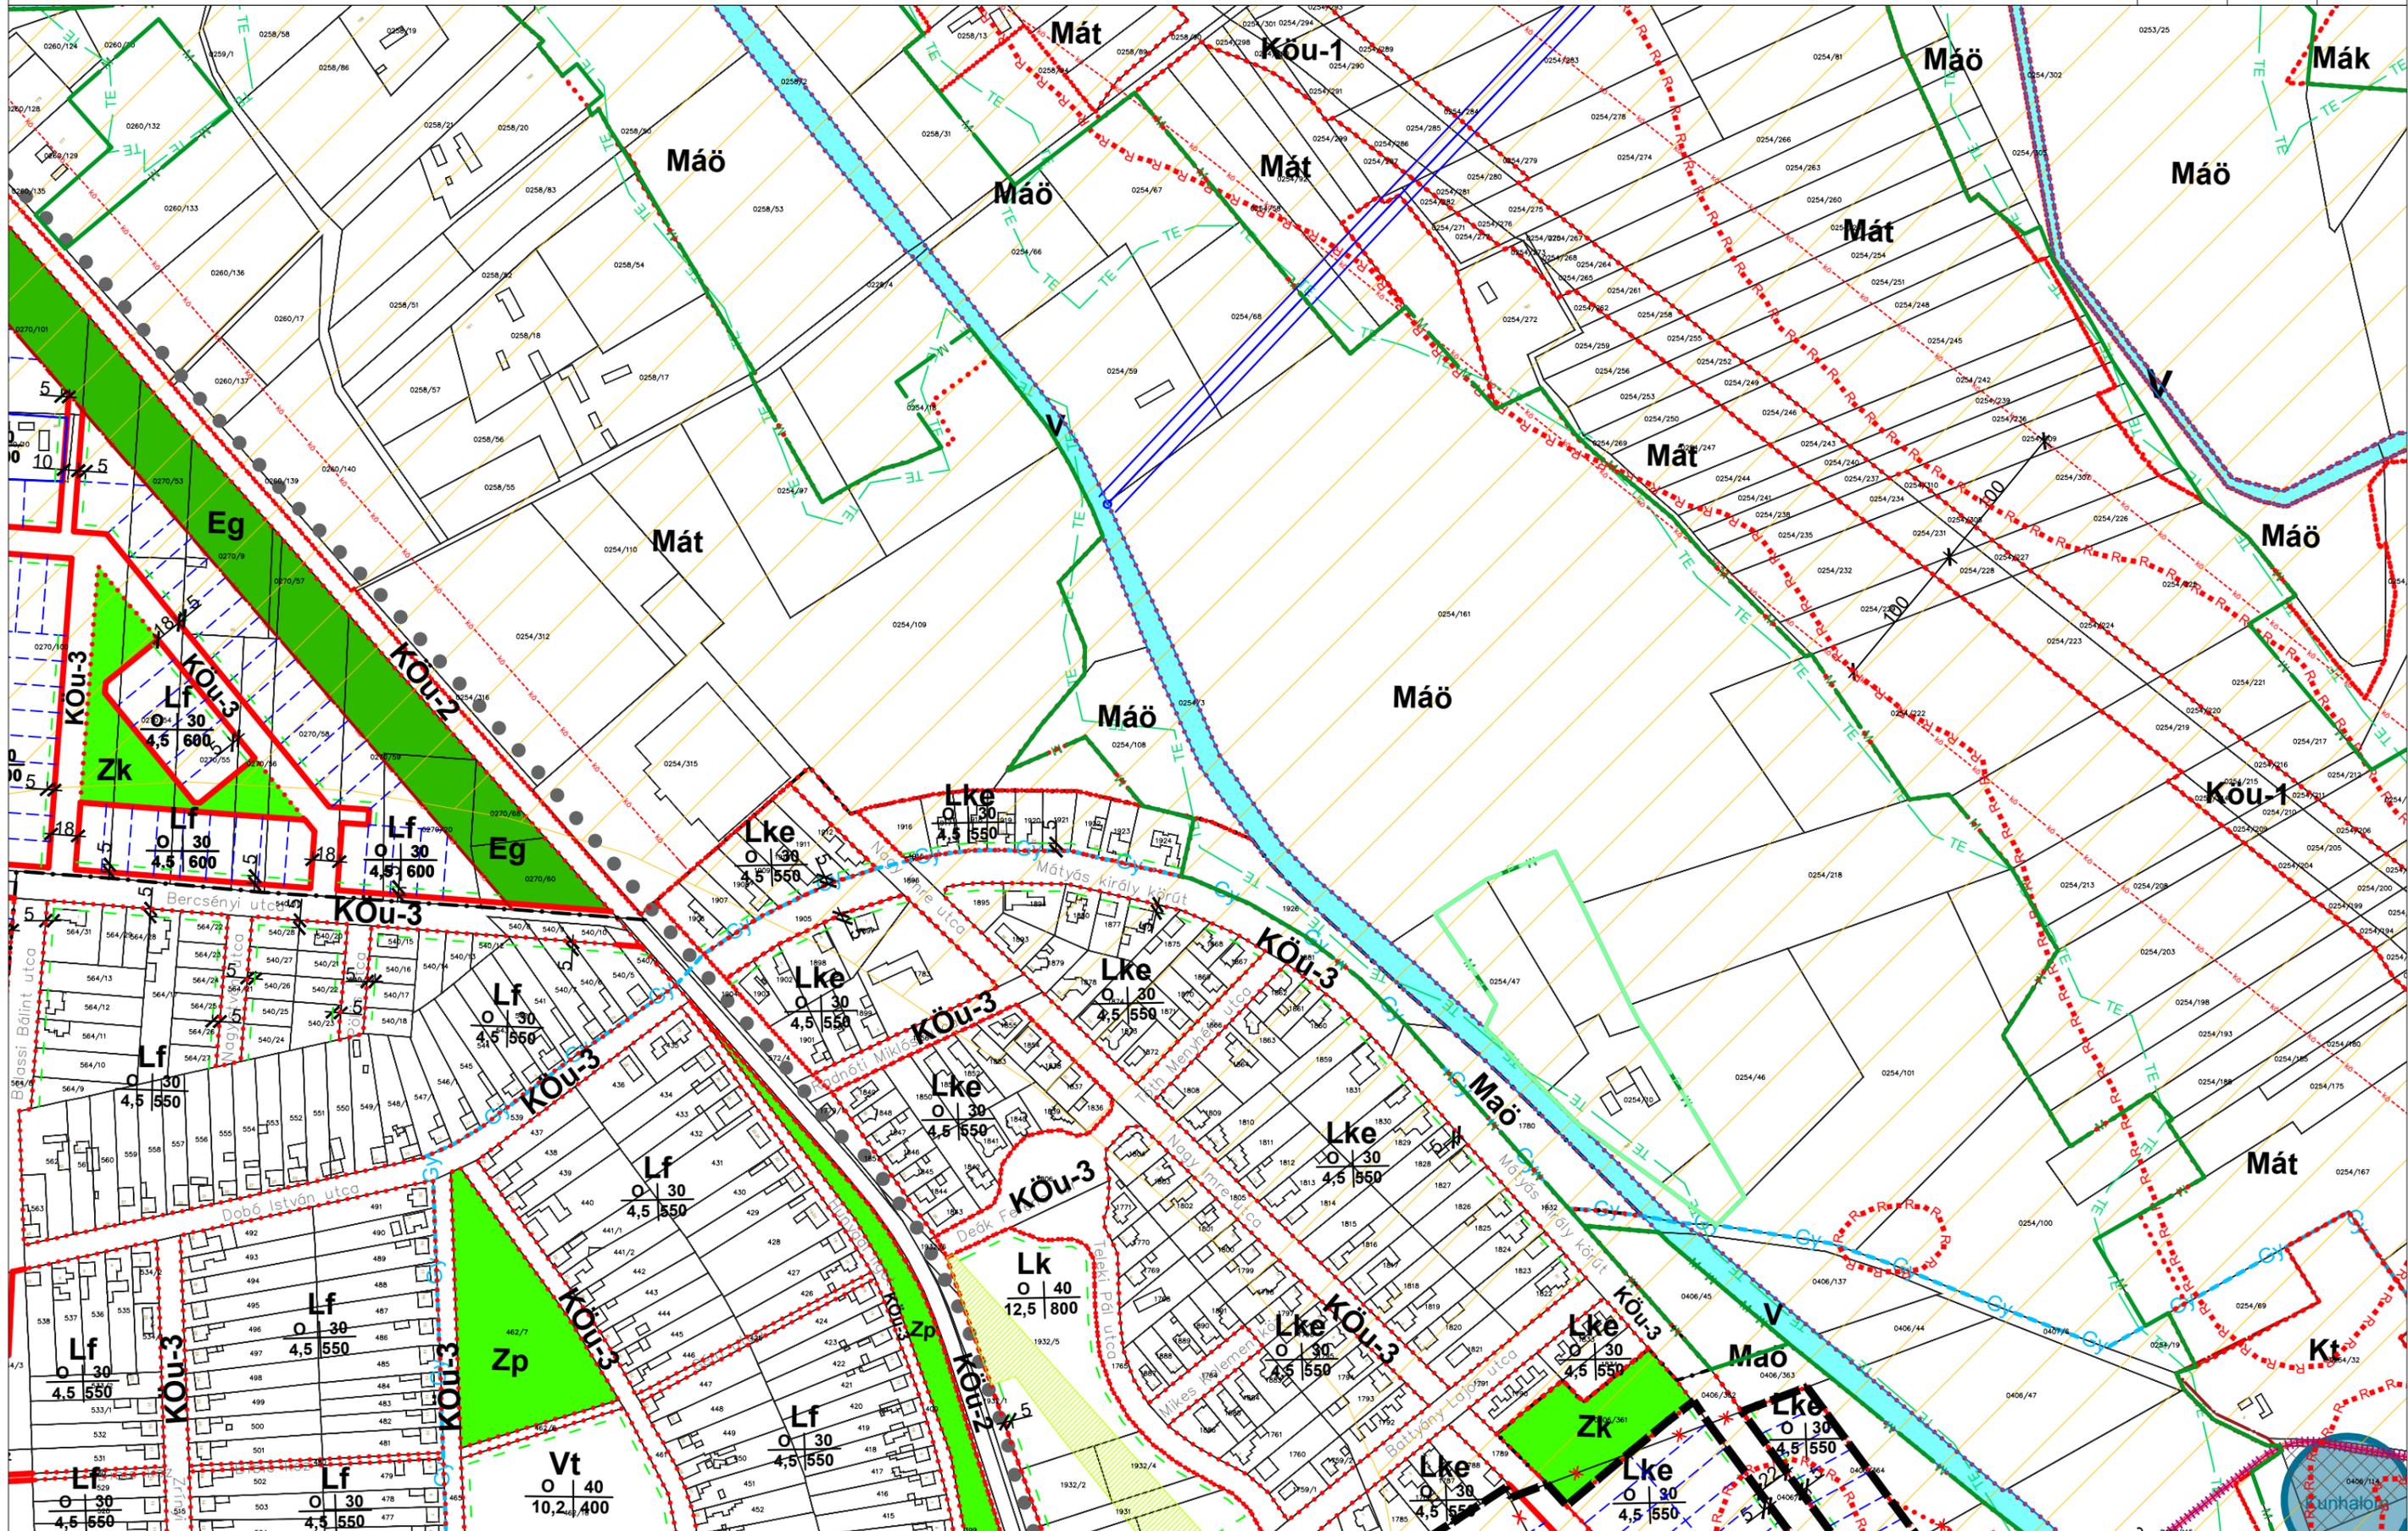



MÓRAHALOM

MÓRAHALOM VÁROS TELEPÜLÉSRENDEZÉSI ESZKÖZEI SZ-2 SZABÁLYOZÁSI TERV - BELTERÜLET M = 1 : 4 000




Készült az állami alapadatok felhasználásával

Mórahalom Város Önkormányzat Képviselő-testületének 7/2020. (II. 27.) önkormányzati rendelete 1. sz. melléklete

Mórahalom Város Önkormányzat Képviselő-testületének 19/2020. (VII. 23.), 20/2020. (VII. 23.), 14/2022. (V. 26.), 16/2022. (VI. 30.) és .../..... (... ..) önkormányzati rendeleteivel módosítva

B2.	B3.	
B5.	B6.	

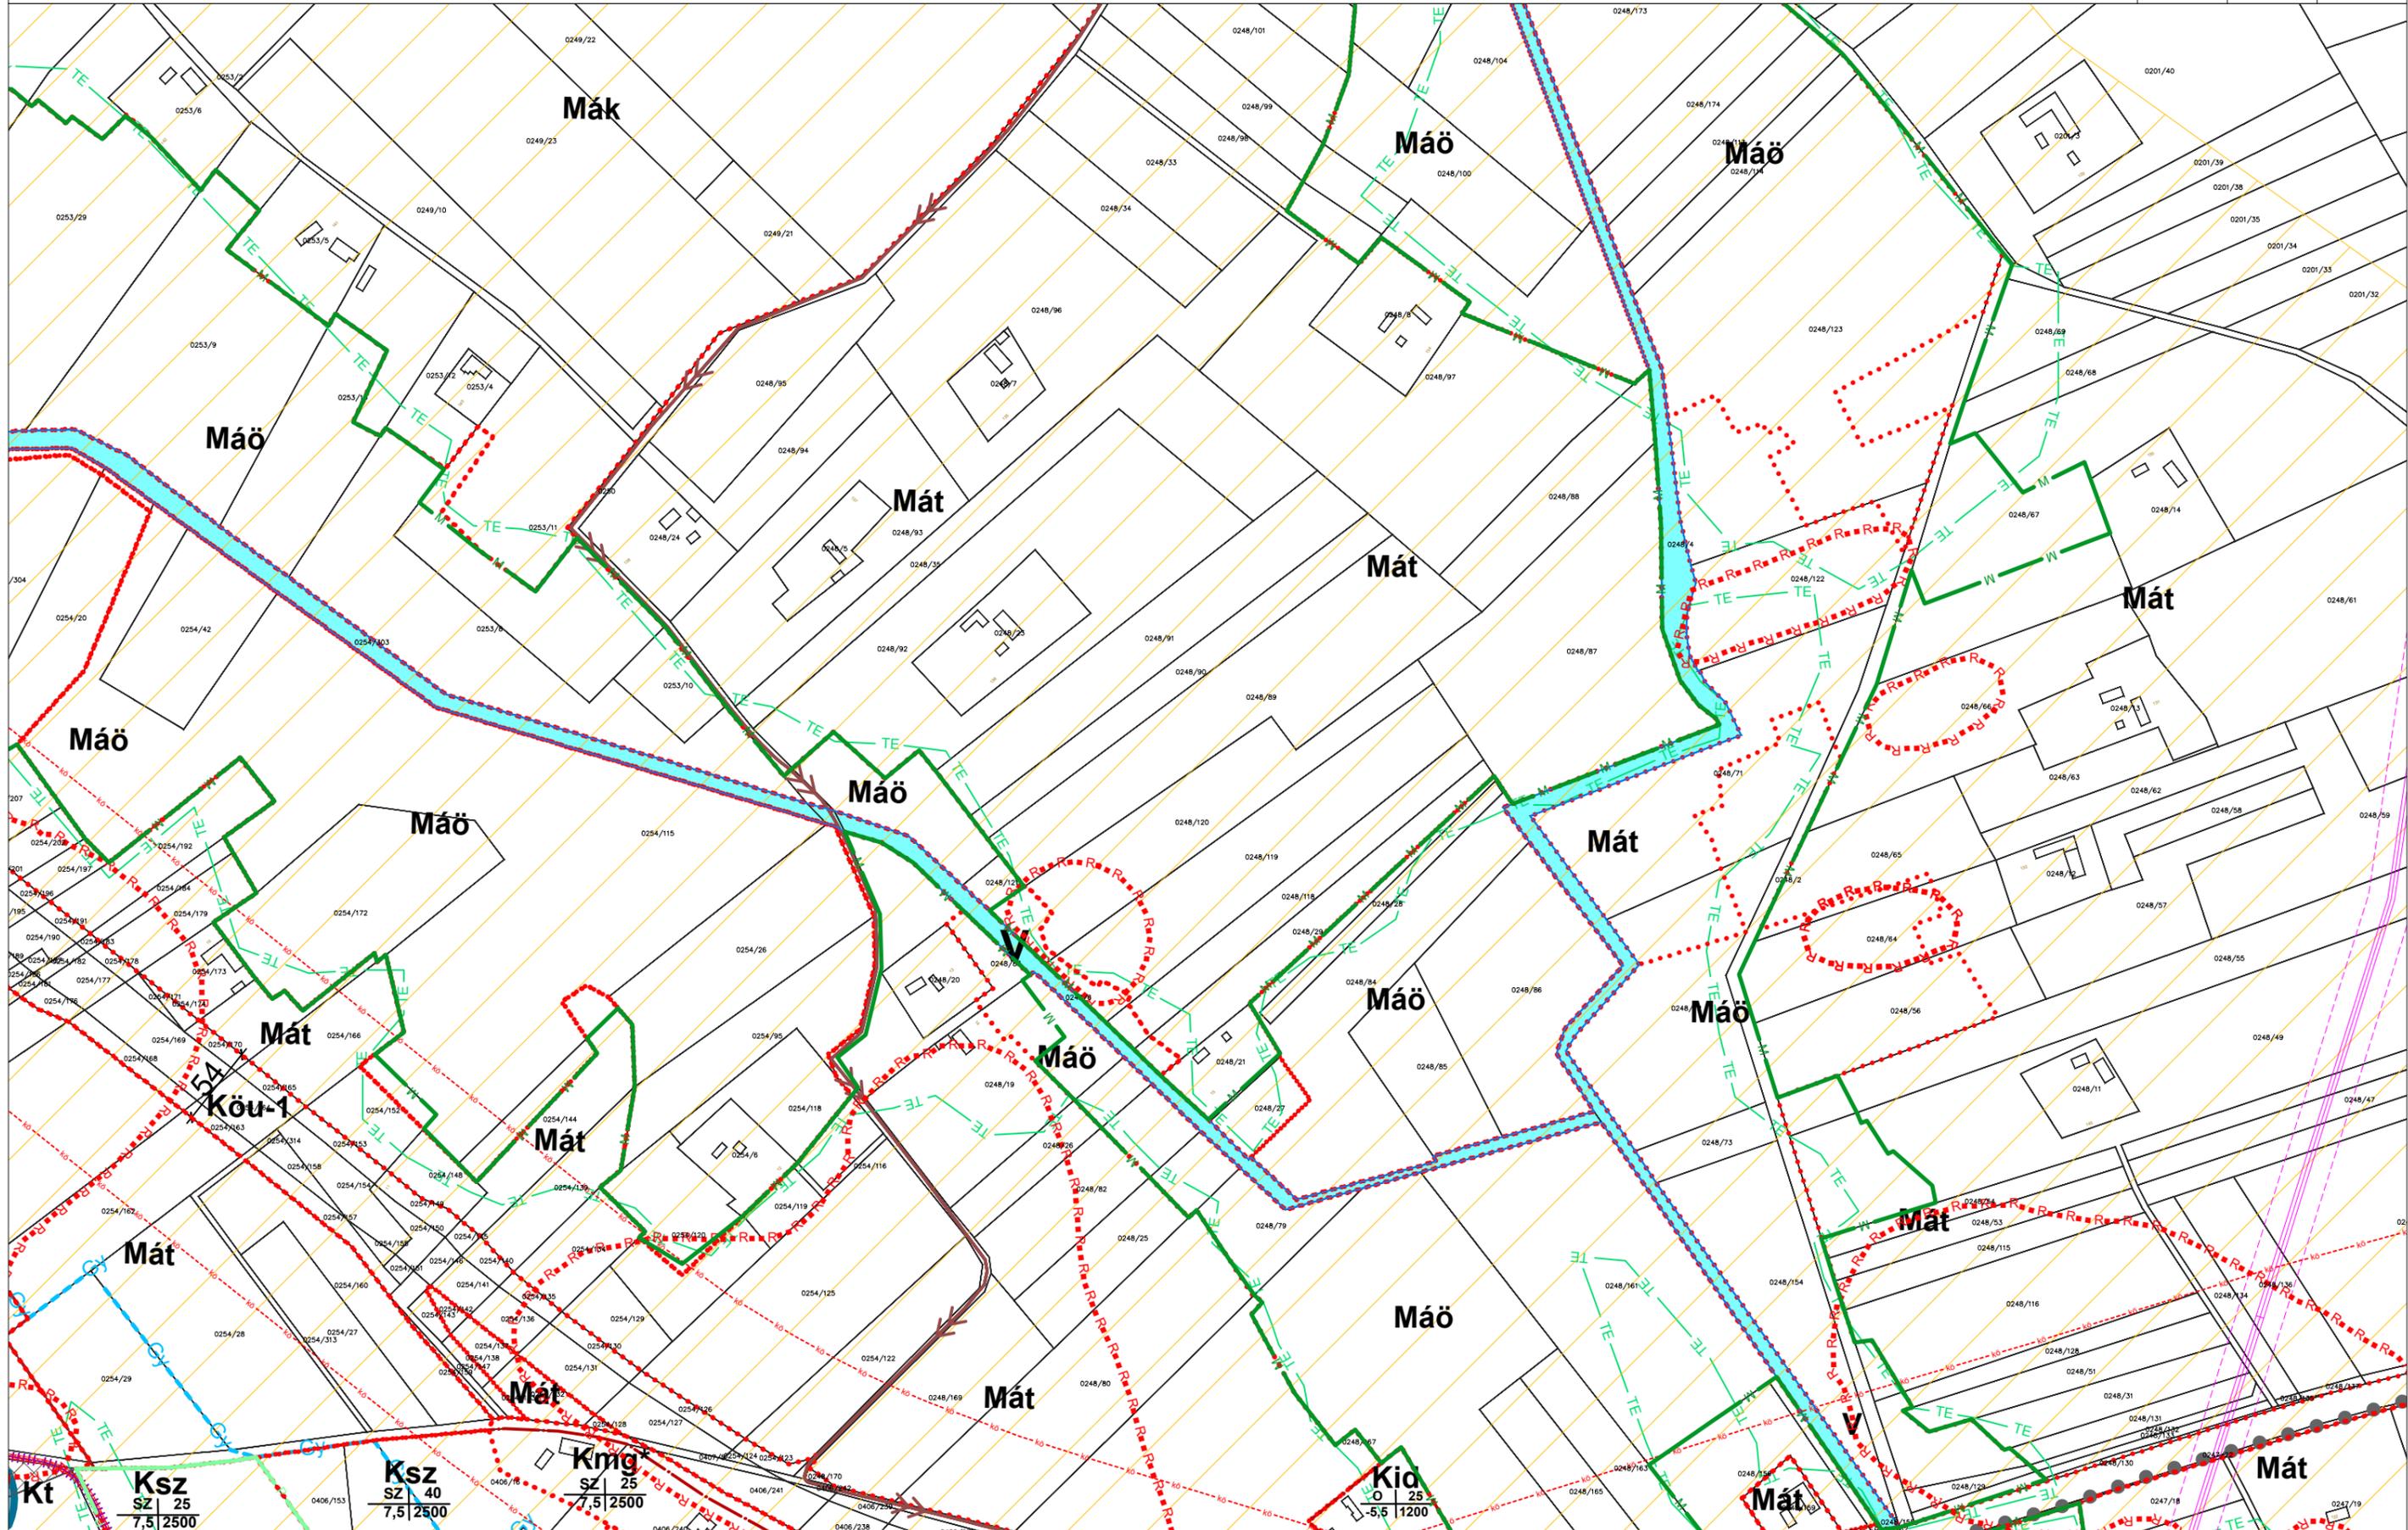



MÓRAHALOM

MÓRAHALOM VÁROS TELEPÜLÉSRENDEZÉSI ESZKÖZEI SZ-2 SZABÁLYOZÁSI TERV - BELTERÜLET M = 1 : 4 000



Készült az állami alapadatok felhasználásával

Mórahalom Város Önkormányzat Képviselő-testületének 7/2020. (II. 27.) önkormányzati rendelete 1. sz. melléklete

Mórahalom Város Önkormányzat Képviselő-testületének 19/2020. (VII. 23.), 20/2020. (VII. 23.), 14/2022. (V. 26.), 16/2022. (VI. 30.) és .../..... (....) önkormányzati rendeleteivel módosítva

B1.	B2.
B4.	B5.
B7.	B8.





MÓRAHALOM

MÓRAHALOM VÁROS TELEPÜLÉSRENDEZÉSI ESZKÖZEI SZ-2 SZABÁLYOZÁSI TERV - BELTERÜLET M = 1 : 4 000


Mórahalom Város Önkormányzat Képviselő-testületének 7/2020. (II. 27.) önkormányzati rendelete 1. sz. melléklete

Mórahalom Város Önkormányzat Képviselő-testületének 19/2020. (VII. 23.), 20/2020. (VII. 23.), 14/2022. (V. 26.), 16/2022. (VI. 30.) és .../..... (.....) önkormányzati rendeleteivel módosítva

Készült az állami alapadatok felhasználásával



B1.	B2.	B3.
B4.	B5.	B6.
B7.	B8.	B9.

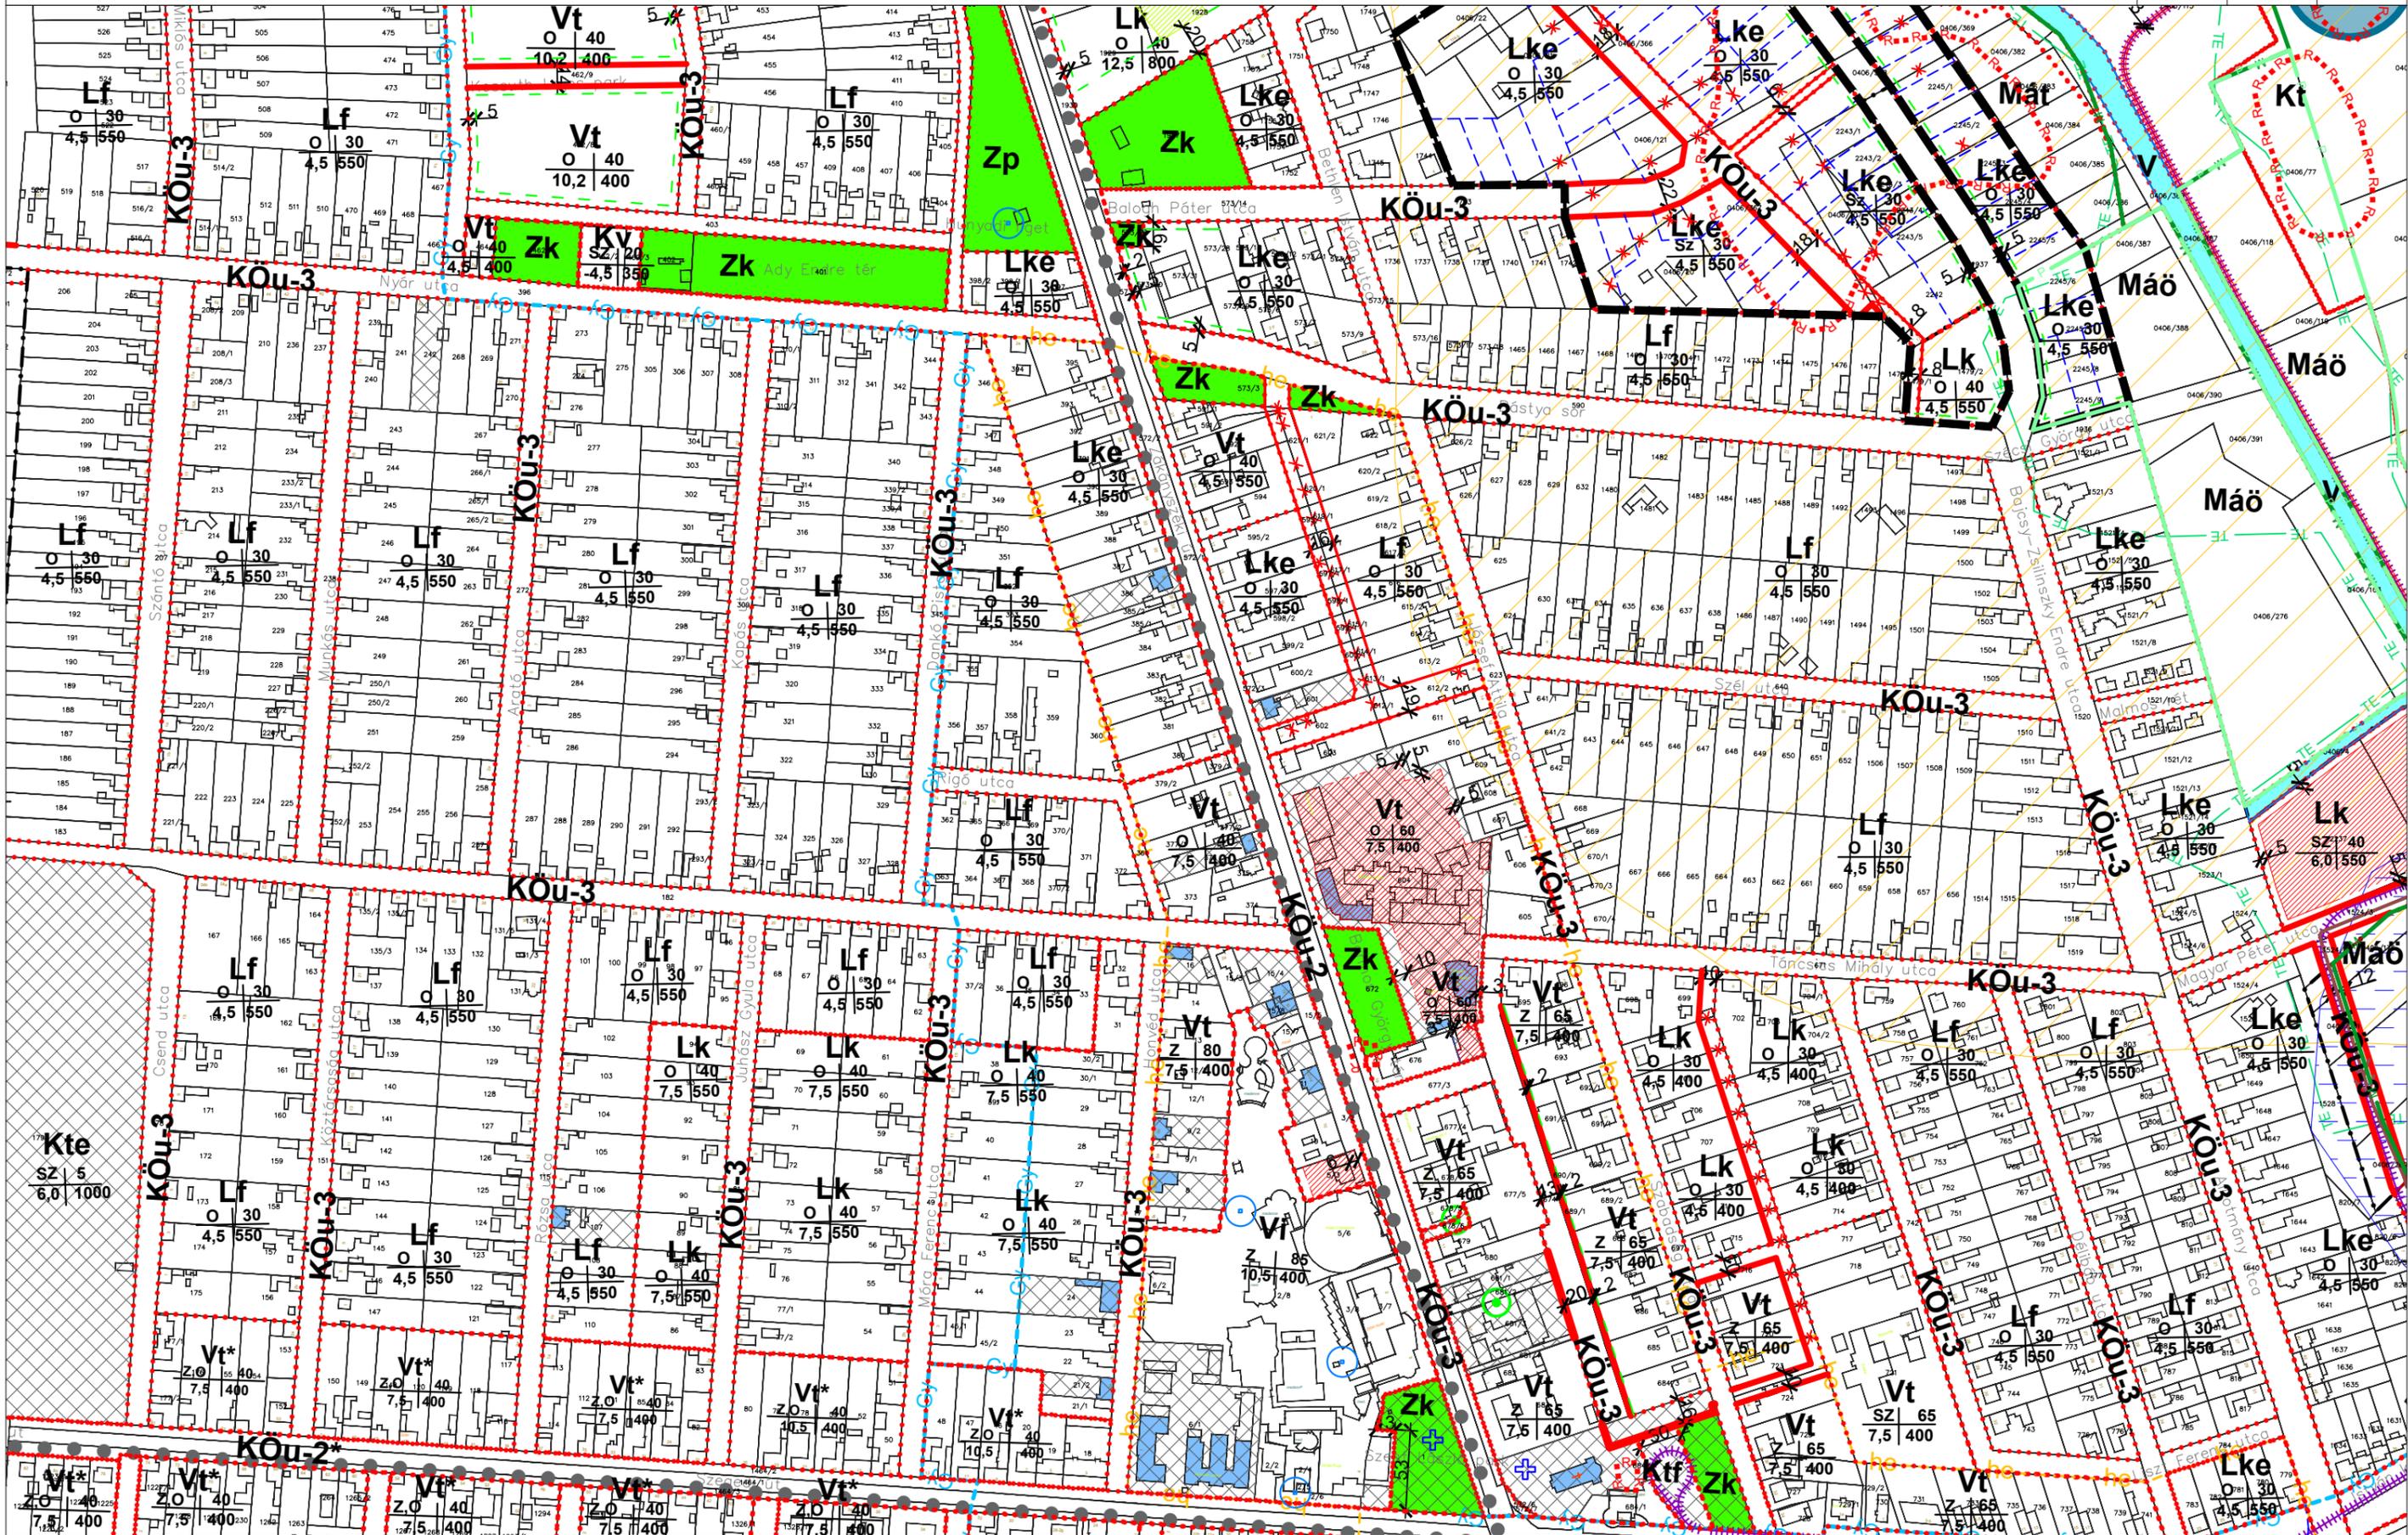



MÓRAHALOM

MÓRAHALOM VÁROS TELEPÜLÉSRENDEZÉSI ESZKÖZEI SZ-2 SZABÁLYOZÁSI TERV - BELTERÜLET M = 1 : 4 000




Készült az állami alapadatok felhasználásával

Mórahalom Város Önkormányzat Képviselő-testületének 7/2020. (II. 27.) önkormányzati rendelete 1. sz. melléklete

Mórahalom Város Önkormányzat Képviselő-testületének 19/2020. (VII. 23.), 20/2020. (VII. 23.), 14/2022. (V. 26.), 16/2022. (VI. 30.) és .../..... (....) önkormányzati rendeleteivel módosítva

B4.	B5.
B7.	B8.
B10.	B11.

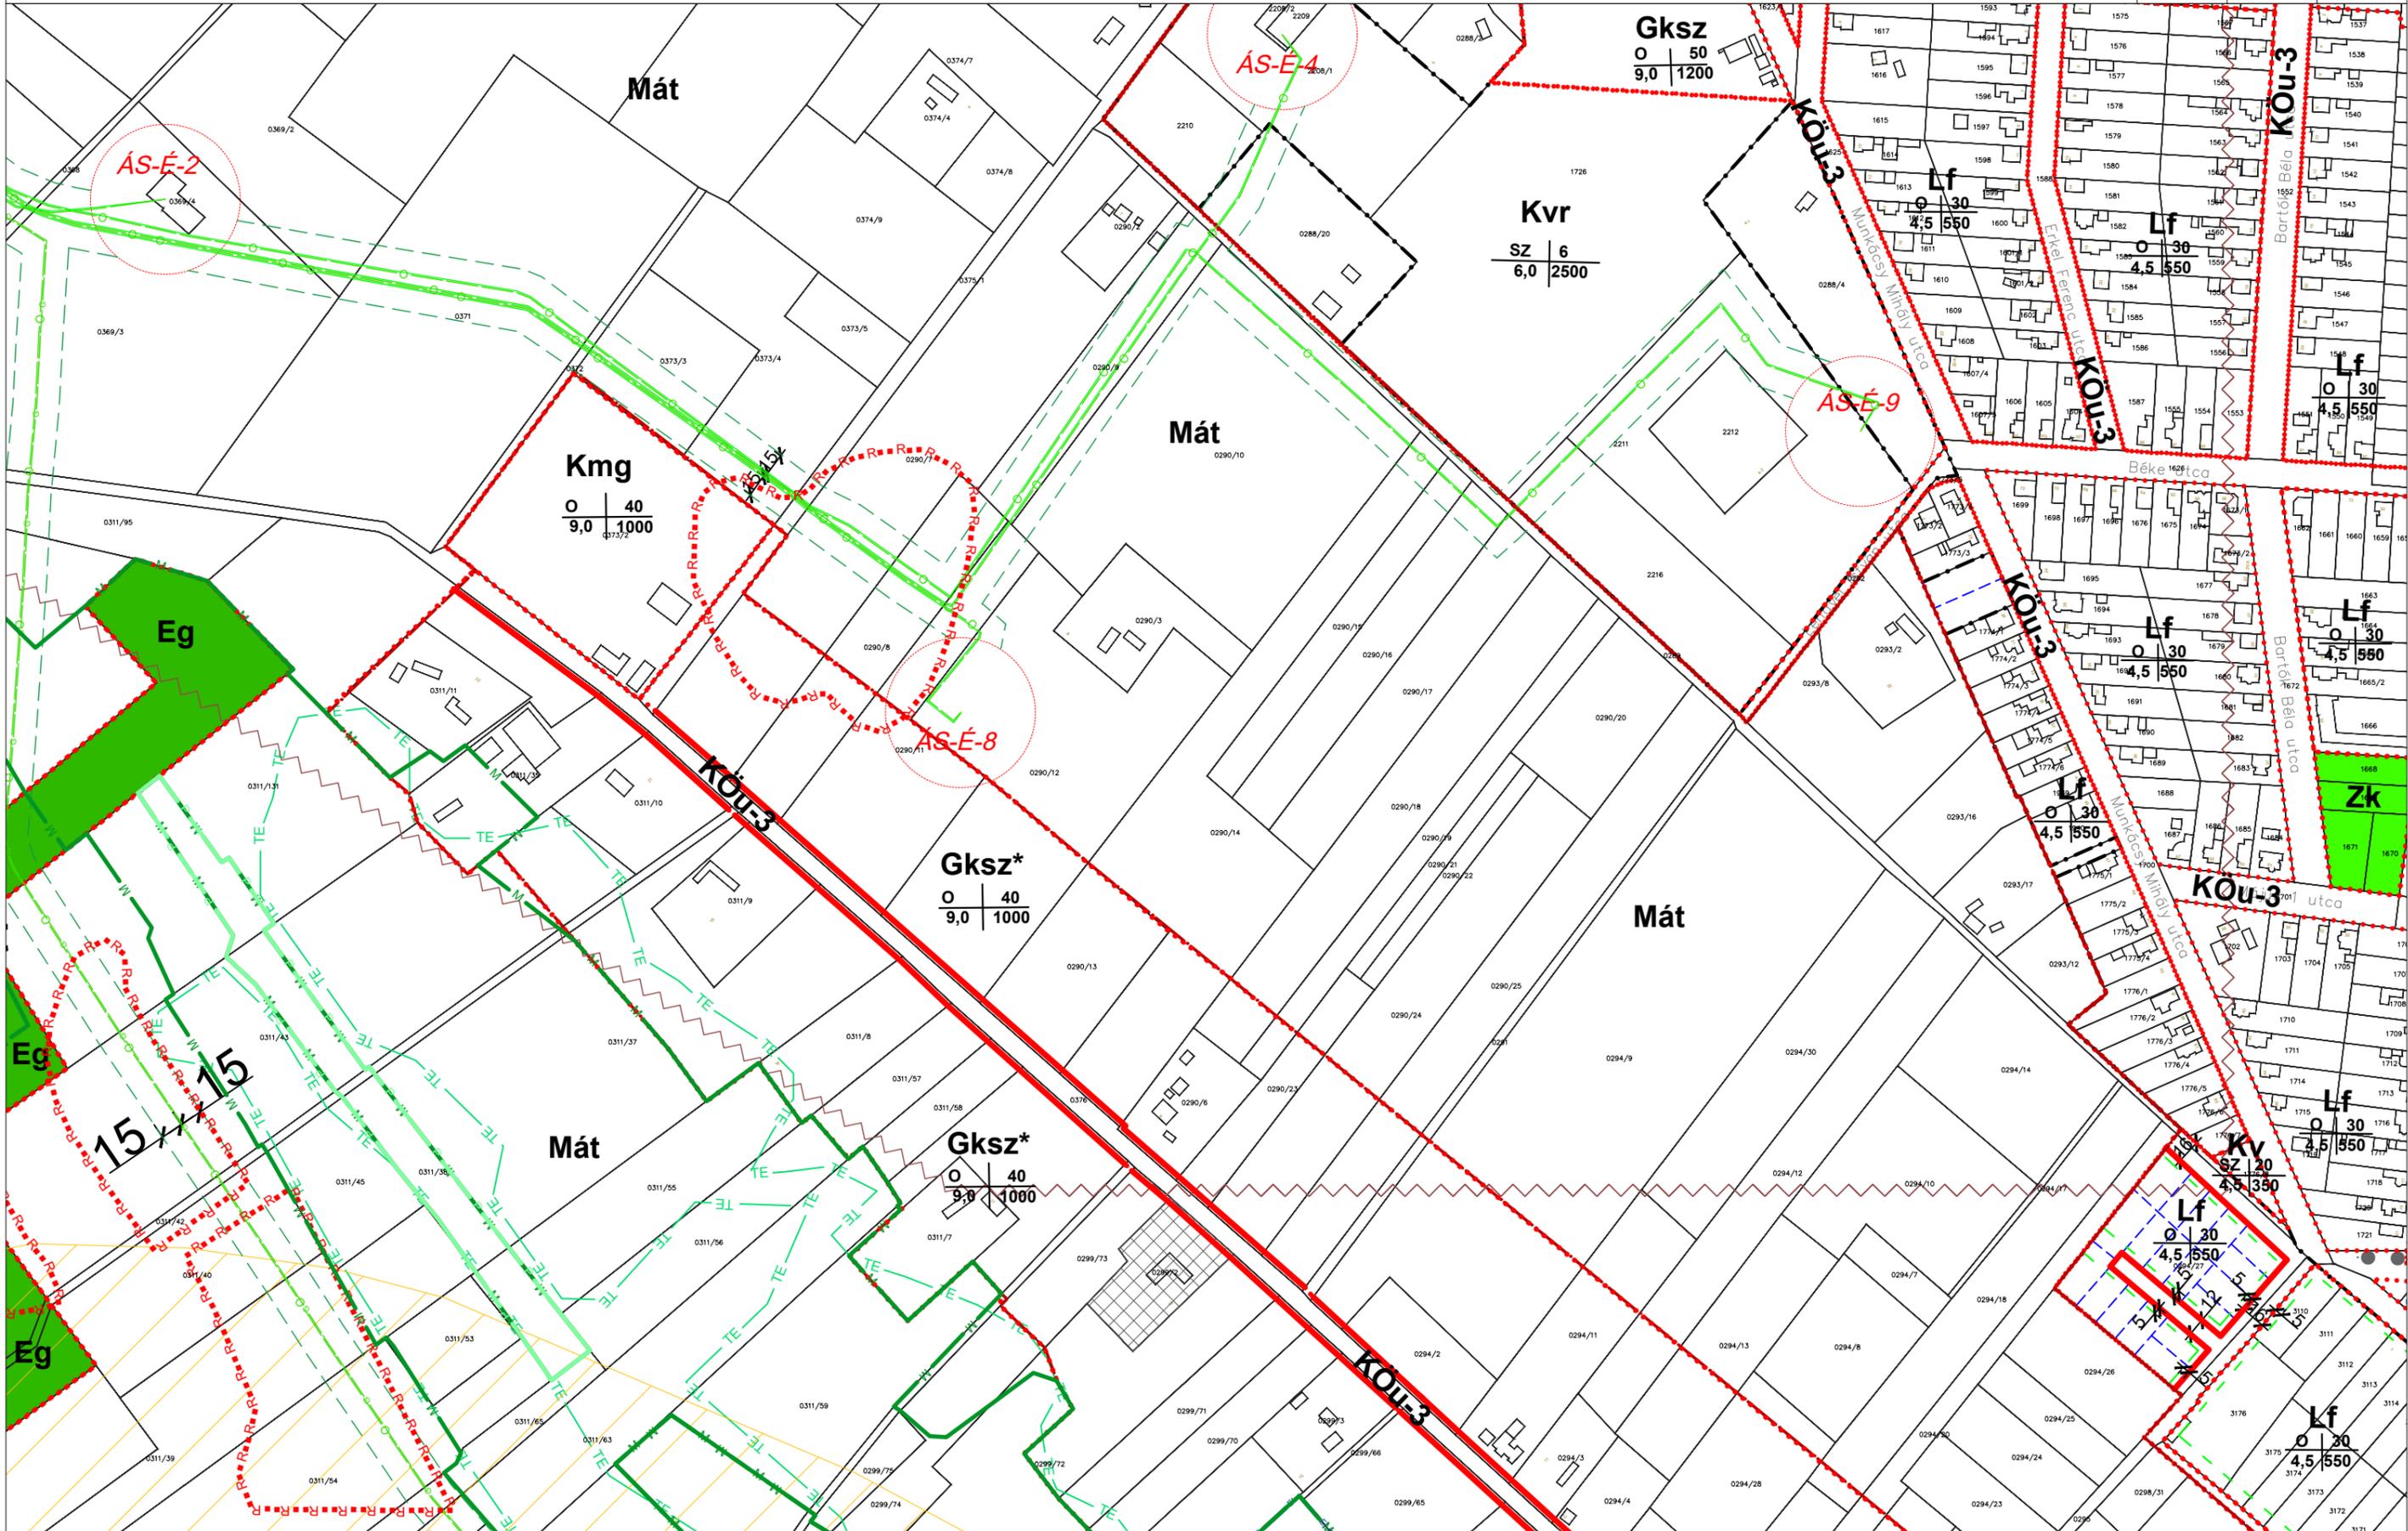



MÓRAHALOM

MÓRAHALOM VÁROS TELEPÜLÉSRENDEZÉSI ESZKÖZEI SZ-2 SZABÁLYOZÁSI TERV - BELTERÜLET M = 1 : 4 000



Készült az állami alapadatok felhasználásával

Mórahalom Város Önkormányzat Képviselő-testületének 7/2020. (II. 27.) önkormányzati rendelete 1. sz. melléklete

Mórahalom Város Önkormányzat Képviselő-testületének 19/2020. (VII. 23.), 20/2020. (VII. 23.), 14/2022. (V. 26.), 16/2022. (VI. 30.) és .../..... (....) önkormányzati rendeleteivel módosítva

B4.	B5.	B6.
B7.	B8.	B9.
B10.	B11.	B12.





MÓRAHALOM

MÓRAHALOM VÁROS TELEPÜLÉSRENDEZÉSI ESZKÖZEI SZ-2 SZABÁLYOZÁSI TERV - BELTERÜLET M = 1 : 4 000




Készült az állami alapadatok felhasználásával

B5.	B6.
B8.	B9.
B11.	B12.

Mórahalom Város Önkormányzat Képviselő-testületének 7/2020. (II. 27.) önkormányzati rendelete 1. sz. melléklete

Mórahalom Város Önkormányzat Képviselő-testületének 19/2020. (VII. 23.), 20/2020. (VII. 23.), 14/2022. (V. 26.), 16/2022. (VI. 30.) és .../..... (... ..) önkormányzati rendeleteivel módosítva

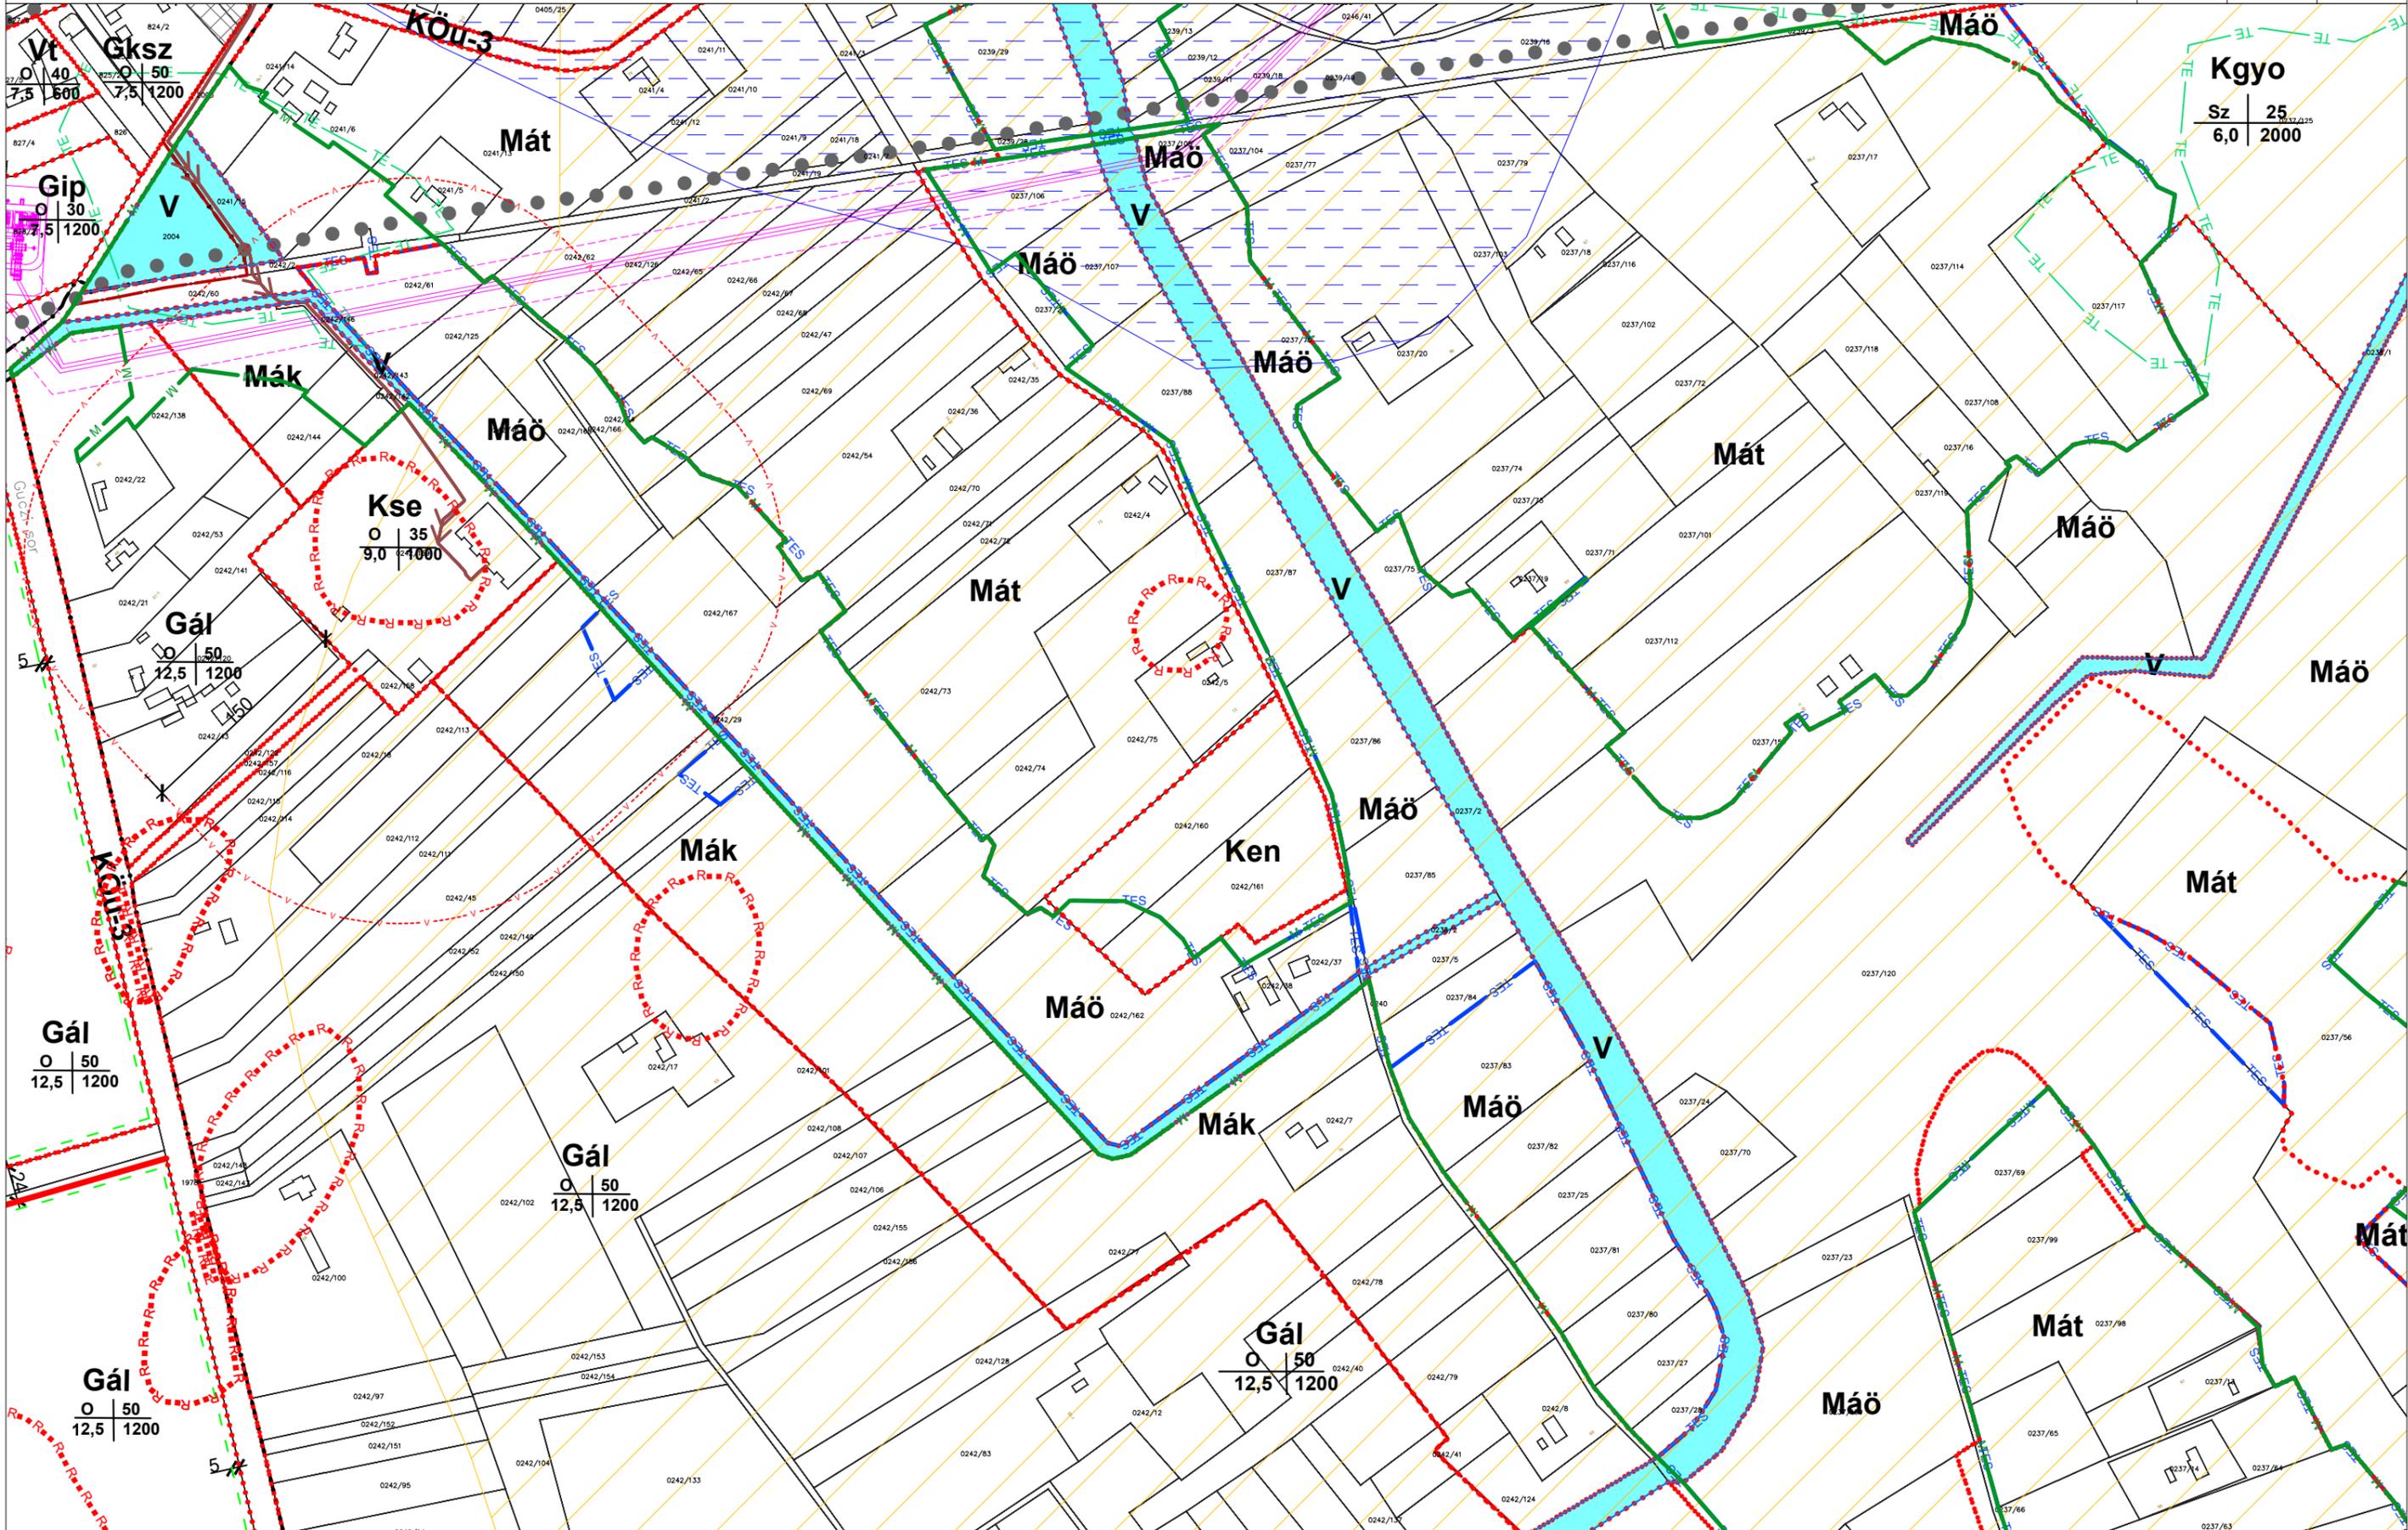



MÓRAHALOM

MÓRAHALOM VÁROS TELEPÜLÉSRENDEZÉSI ESZKÖZEI SZ-2 SZABÁLYOZÁSI TERV - BELTERÜLET M = 1 : 4 000



Készült az állami alapadatok felhasználásával

B7.


B8.

B10.

B11.

Mórahalom Város Önkormányzat Képviselő-testületének 7/2020. (II. 27.) önkormányzati rendelete 1. sz. melléklete

Mórahalom Város Önkormányzat Képviselő-testületének 19/2020. (VII. 23.), 20/2020. (VII. 23.), 14/2022. (V. 26.), 16/2022. (VI. 30.) és .../..... (... ..) önkormányzati rendeleteivel módosítva

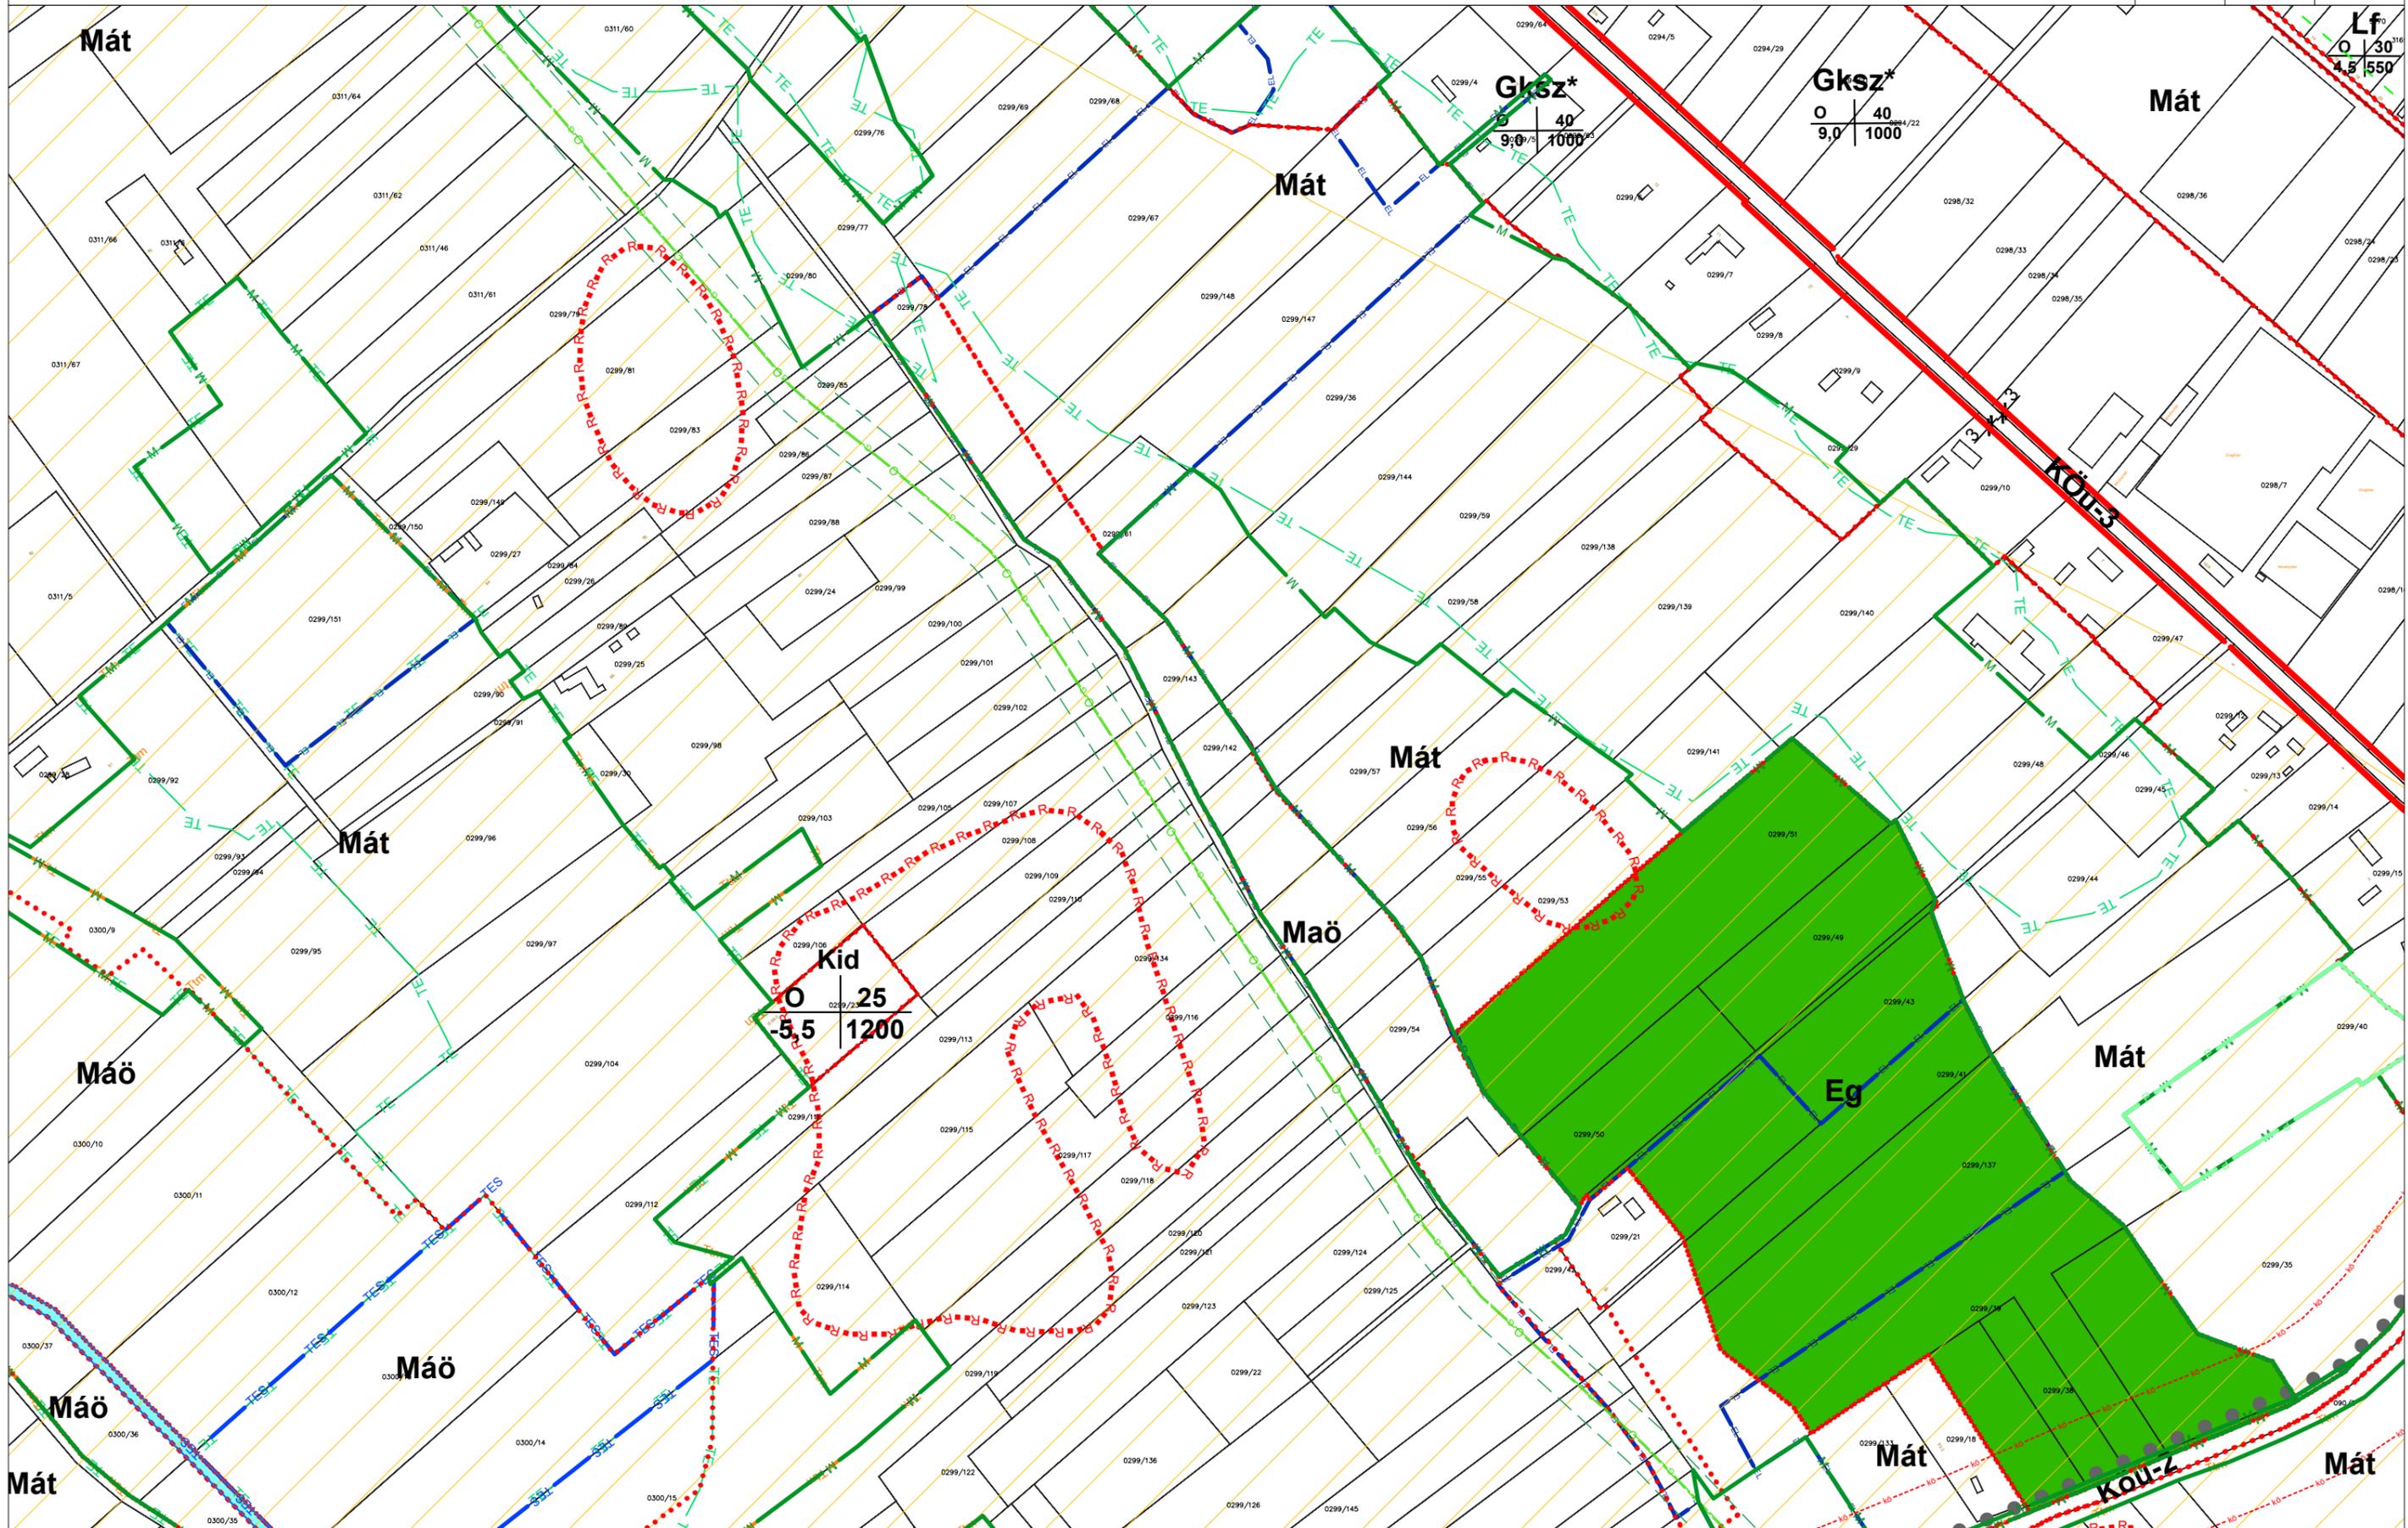

Lf
0 30
4,5 550

Gksz*
0 40
9,0 1000

Gksz*
0 40
9,0 1000

Kid
0 25
-5,5 1200

KOU-2

Mát

Mát

Mát

Eg

Máo

Mát

Mát

Máo

Máo

Mát

Mát

Mát



MÓRAHALOM

MÓRAHALOM VÁROS TELEPÜLÉSRENDEZÉSI ESZKÖZEI SZ-2 SZABÁLYOZÁSI TERV - BELTERÜLET M = 1 : 4 000



Készült az állami alapadatok felhasználásával

B7.	B8.	B9.
B10.	B11.	B12.

Mórahalom Város Önkormányzat Képviselő-testületének 7/2020. (II. 27.) önkormányzati rendelete 1. sz. melléklete

Mórahalom Város Önkormányzat Képviselő-testületének 19/2020. (VII. 23.), 20/2020. (VII. 23.), 14/2022. (V. 26.), 16/2022. (VI. 30.) és .../..... (... ..) önkormányzati rendeleteivel módosítva





MÓRAHALOM

MÓRAHALOM VÁROS TELEPÜLÉSRENDEZÉSI ESZKÖZEI SZ-2 SZABÁLYOZÁSI TERV - BELTERÜLET M = 1 : 4 000



Készült az állami alapadatok felhasználásával

B8.	B9.
B11.	B12.

Mórahalom Város Önkormányzat Képviselő-testületének 7/2020. (II. 27.) önkormányzati rendelete 1. sz. melléklete

Mórahalom Város Önkormányzat Képviselő-testületének 19/2020. (VII. 23.), 20/2020. (VII. 23.), 14/2022. (V. 26.), 16/2022. (VI. 30.) és .../..... (... ..) önkormányzati rendeleteivel módosítva

