


Mórahalom város Településrendezési eszközeinek felülvizsgálata



Mórahalom Város Önkormányzat Képviselő-testületének
7/2020. (II.27.) önkormányzati rendelete 2. sz. melléklete

Mórahalom Város Önkormányzat Képviselő-testületének
19/2020. (VII.23.), 20/2020. (VII.23.) és 16/2022. (VI.23.)
önkormányzati rendeleteivel módosítva

Sz-2 Belterületi szelvényezés
1 : 4 000

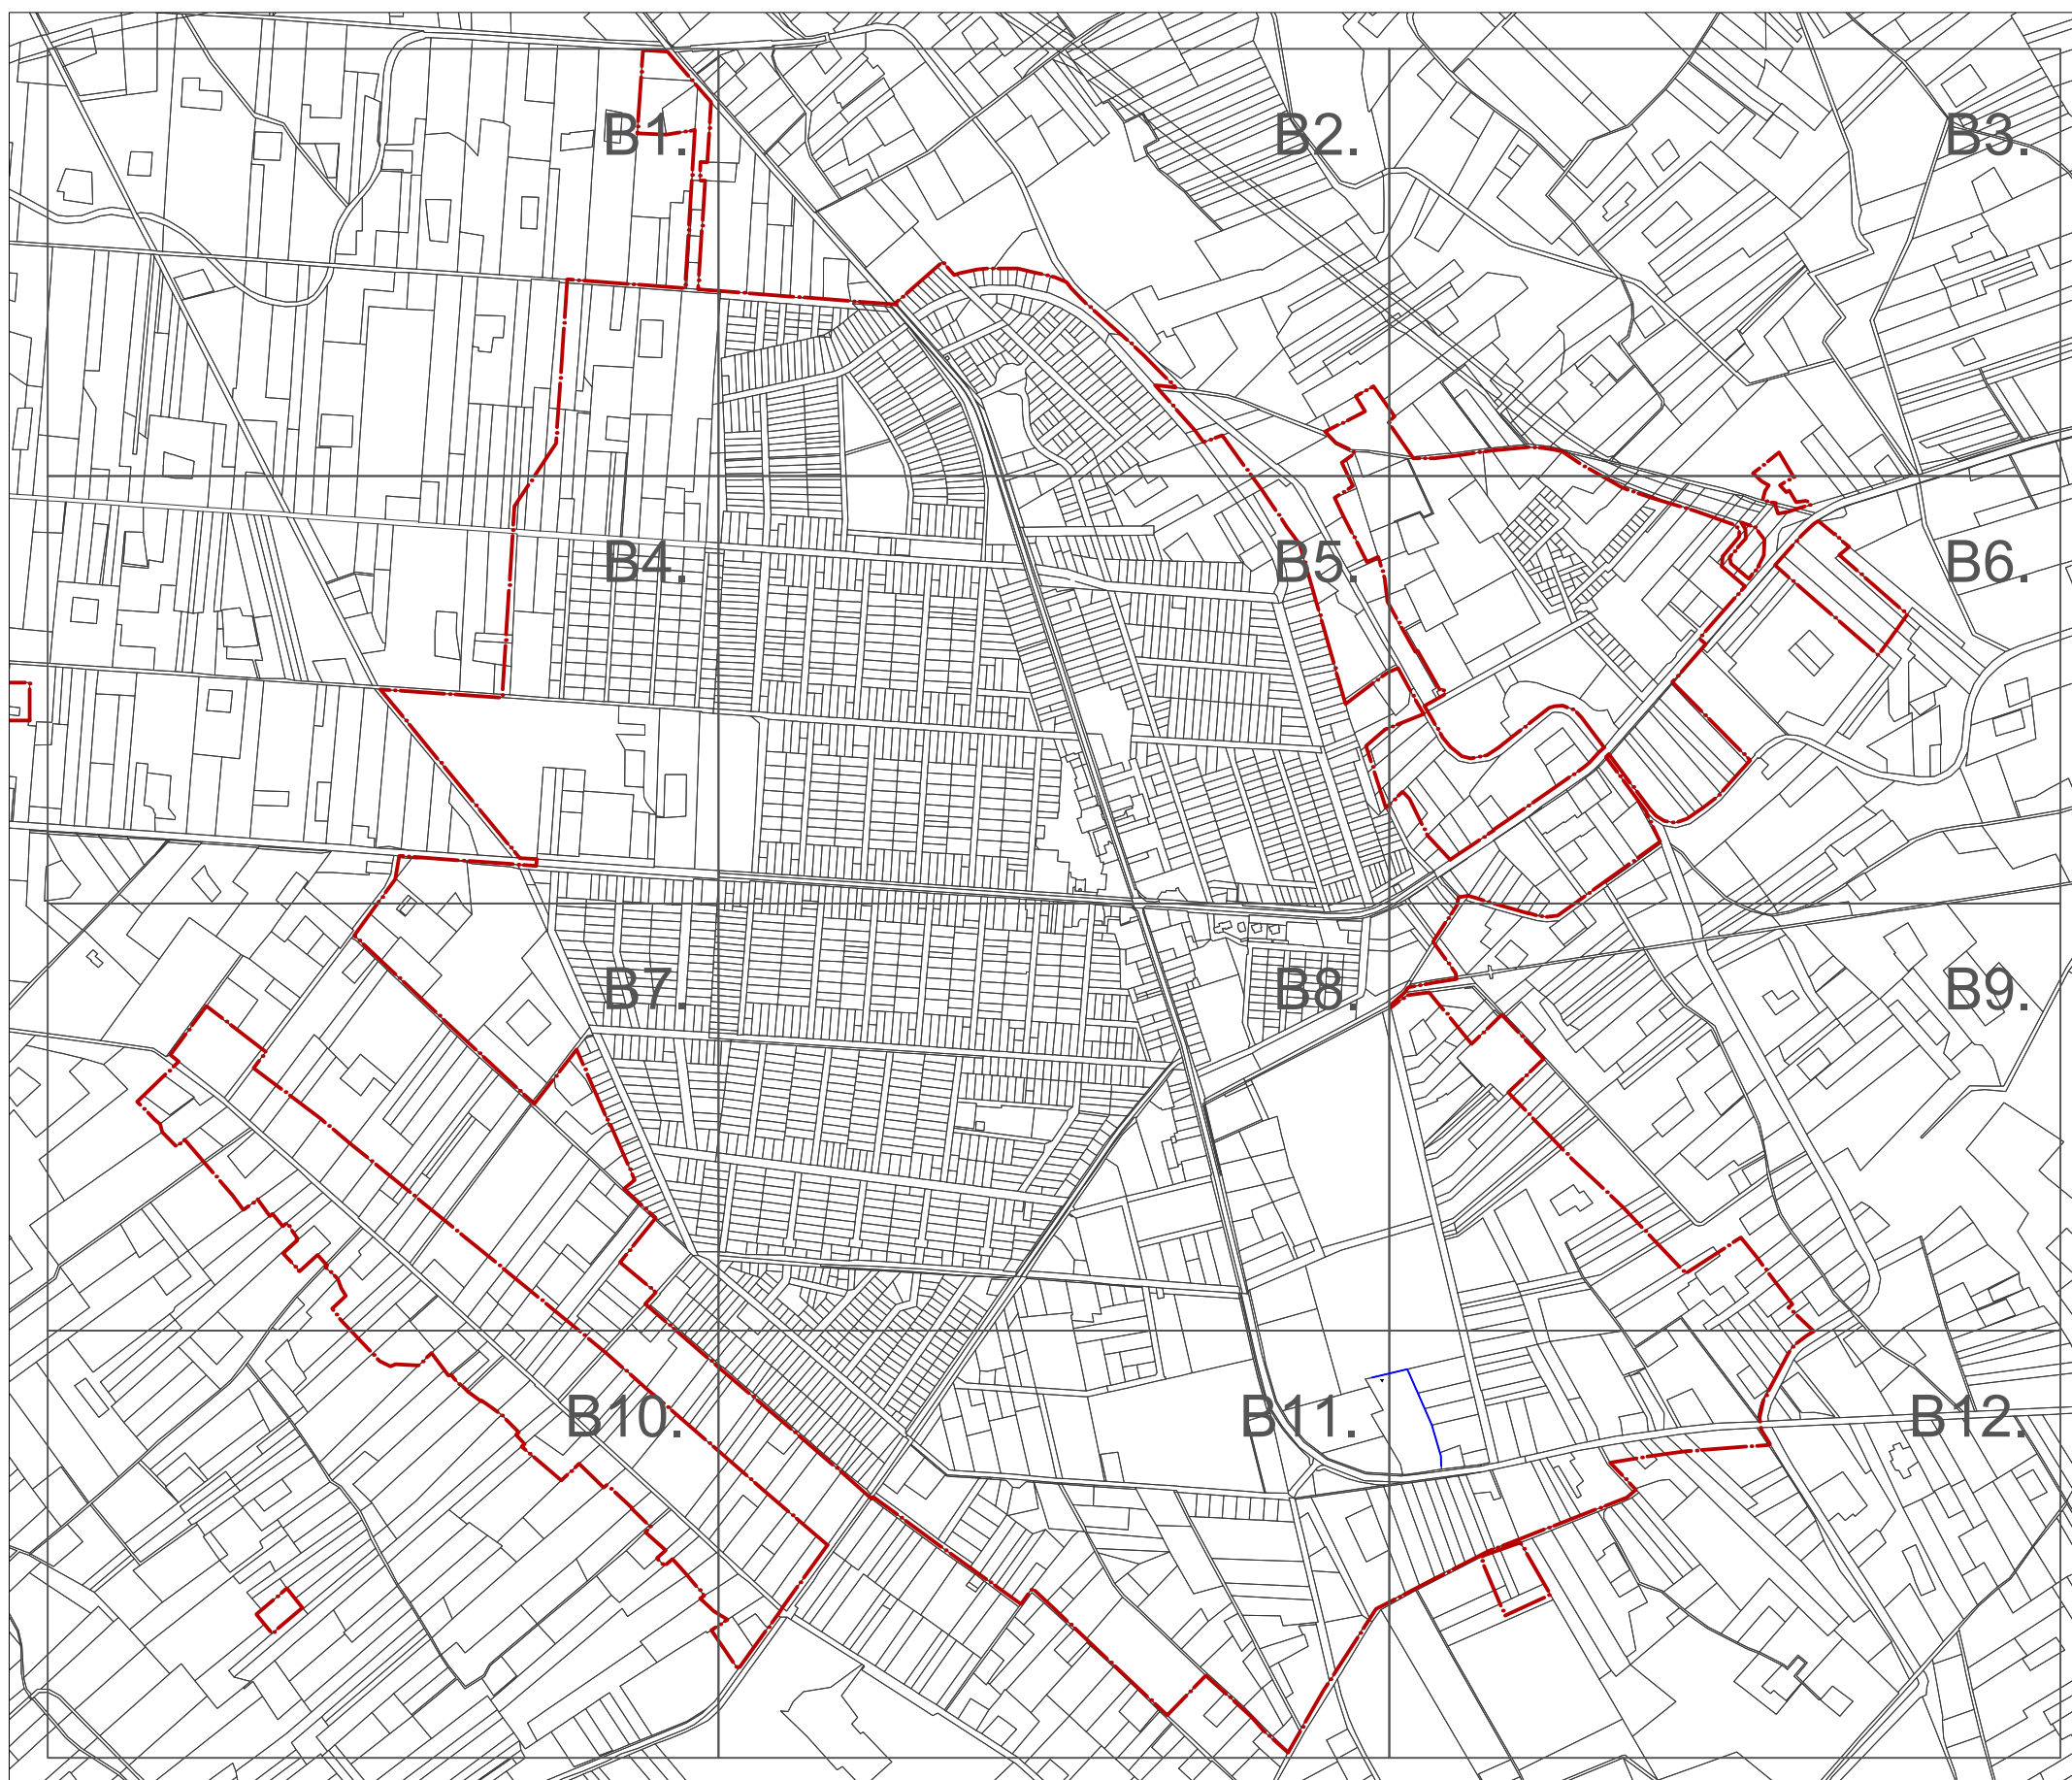

MÓRAHALOM VÁROS TELEPÜLÉSRENDEZÉSI ESZKÖZEI - SZABÁLYOZÁSI TERV JELMAGYARÁZATA

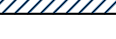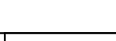KÖTELEZŐ SZABÁLYOZÁSI ELEMEK:		JAVASOLT ÉS TÁJÉKOZTATÓ JELLEGŰ SZABÁLYOZÁSI ELEMEK:	
BEÉPÍTÉSRE SZÁNT		VONALAS ELEMEEK:	
LAKÓTERÜLET	ÖVEZET JELE	beépítésre szánt terület határa	
kisvárosias	Lk	meglévő belterületi határ	
kertvárosias	Lke	államhatár	
falusias	Lf	közigazgatási terület határ	
VEGYES TERÜLET		irányadó telekhatár	
intézményi	Vi	tervezett gyógyhely határa	
településközpont	Vt	bányatelek határa	
GAZDASÁGI TERÜLET		kerékpárút	
kereskedelmi, szolgáltató	Gksz	vegyesforgalmú út	
ipari	Gip	parkvasút nyomvonala	
általános	Gál		
KÜLÖNLEGES BEÉPÍTÉSRE SZÁNT TERÜLET		TERÜLETI ELEMEEK:	
gyeppmesteri telep	Kgy	belvízzel közepesen veszélyeztetett terület	
hulladékkezelő	Khu	belvízzel erősen veszélyeztetett terület	
idegenforgalmi tanya-	Kld	zöldterület	
mezőgazdasági üzem	Kmg	vízgazdálkodási terület	
szennyvíztisztító	Kse	erdőterület	
sportpálya	Ksp	partisáv (15 m)	
szabadidő- és pihenőpark	Ksz		
temető	Kte	KÖZMŰVEK	
vízmű-	Kv	120 kV-os villamosenergia elosztó hálózat és védősávja	
vásártér	Kvr	tervezett szennyvíz nyomócső	
határmenti-gazdasági	Khg	vízpótló nyomócső	
turisztikai-gazdasági	Ktg	olaj- és gázvezeték	
		olajkút	
BEÉPÍTÉSRE NEM SZÁNT		vízműkút	
KÖZLEKEDÉSI- KÖZMŰELHELYEZÉSI, HÍRKÖZLÉSI TERÜLET			
közüti közlekedési- és közműelhelyezési, hírközlési-	KÖu		
ZÖLDTERÜLET			
közpark	Zp		
közkert	Zk		
ERDŐTERÜLET			
gazdasági erdő	Eg		
védelmi erdő	Ev		
MEZŐGAZDASÁGI TERÜLET			
általános, tanyás gazdálkodású	Mát		
általános, ökológiai gazdálkodású	Máo		
általános, építési korlátozással érintett	Mák		
VÍZGAZDÁLKODÁSI TERÜLET ÉS VÍZFELÜLET	V		
KÜLÖNLEGES BEÉPÍTÉSRE NEM SZÁNT TERÜLET			
homokbánya	Kb		
megújuló energiaforrás hasznosítási	Ken		
turisztikai	Kt		
gyógyászati-szabadidős	Kgyo		
fásított köztér	Ktf		

MÓRAHALOM VÁROS TELEPÜLÉSRENDEZÉSI ESZKÖZEI


SZ-2 SZABÁLYOZÁSI TERV - BELTERÜLET M = 1 : 4 000

Mórahalom Város Önkormányzat Képviselő-testületének 7/2020. (II.27.) önkormányzati rendeletével jóváhagyott
Módosította: Mórahalom Város Önkormányzat Képviselő-testületének 16/2022. (VI.23.) önkormányzati rendelete

Készült az állami alapadatok felhasználásával

B1. B2.

B4. B5.

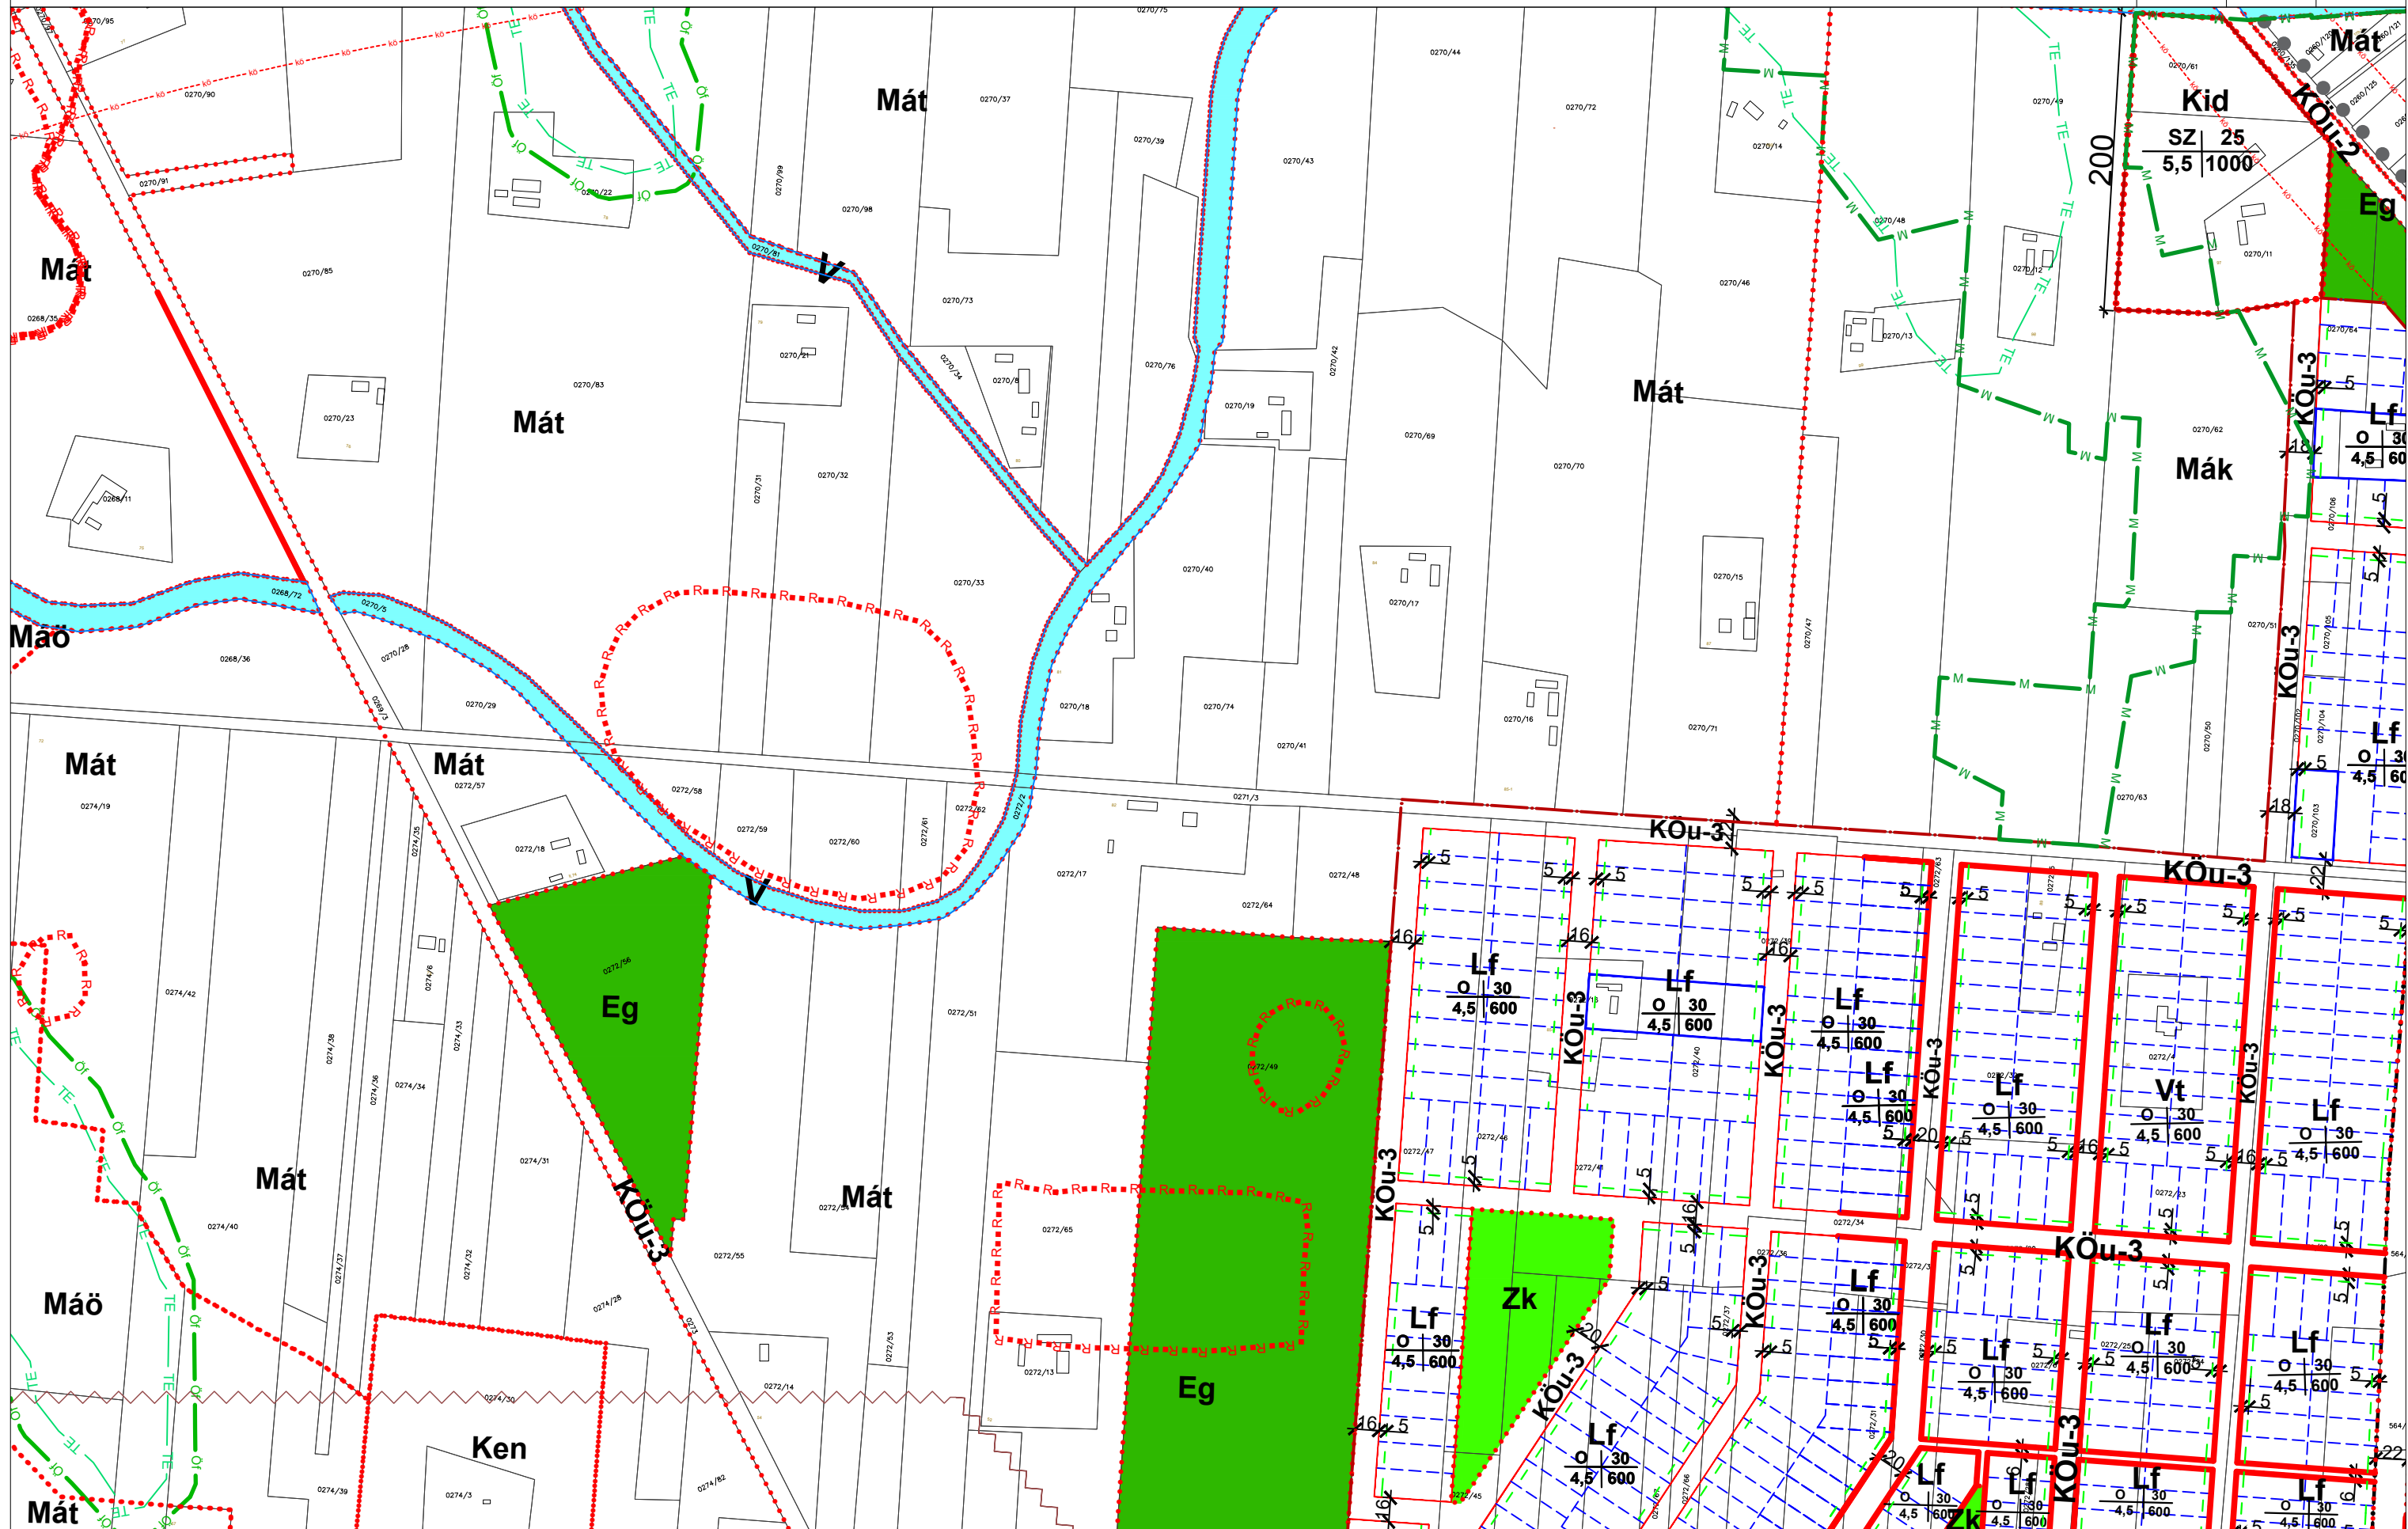


MÓRAHALOM VÁROS TELEPÜLÉSRENDEZÉSI ESZKÖZEI

SZ-2 SZABÁLYOZÁSI TERV - BELTERÜLET M = 1 : 4 000

Mórahalom Város Önkormányzat Képviselő-testületének 7/2020. (II.27.) önkormányzati rendeletével jóváhagyott
Módosította: Mórahalom Város Önkormányzat Képviselő-testületének 16/2022. (VI.23.) önkormányzati rendelete

Készült az állami alapadatok felhasználásával

B1.	B2.	B3.
B4.	B5.	B6.

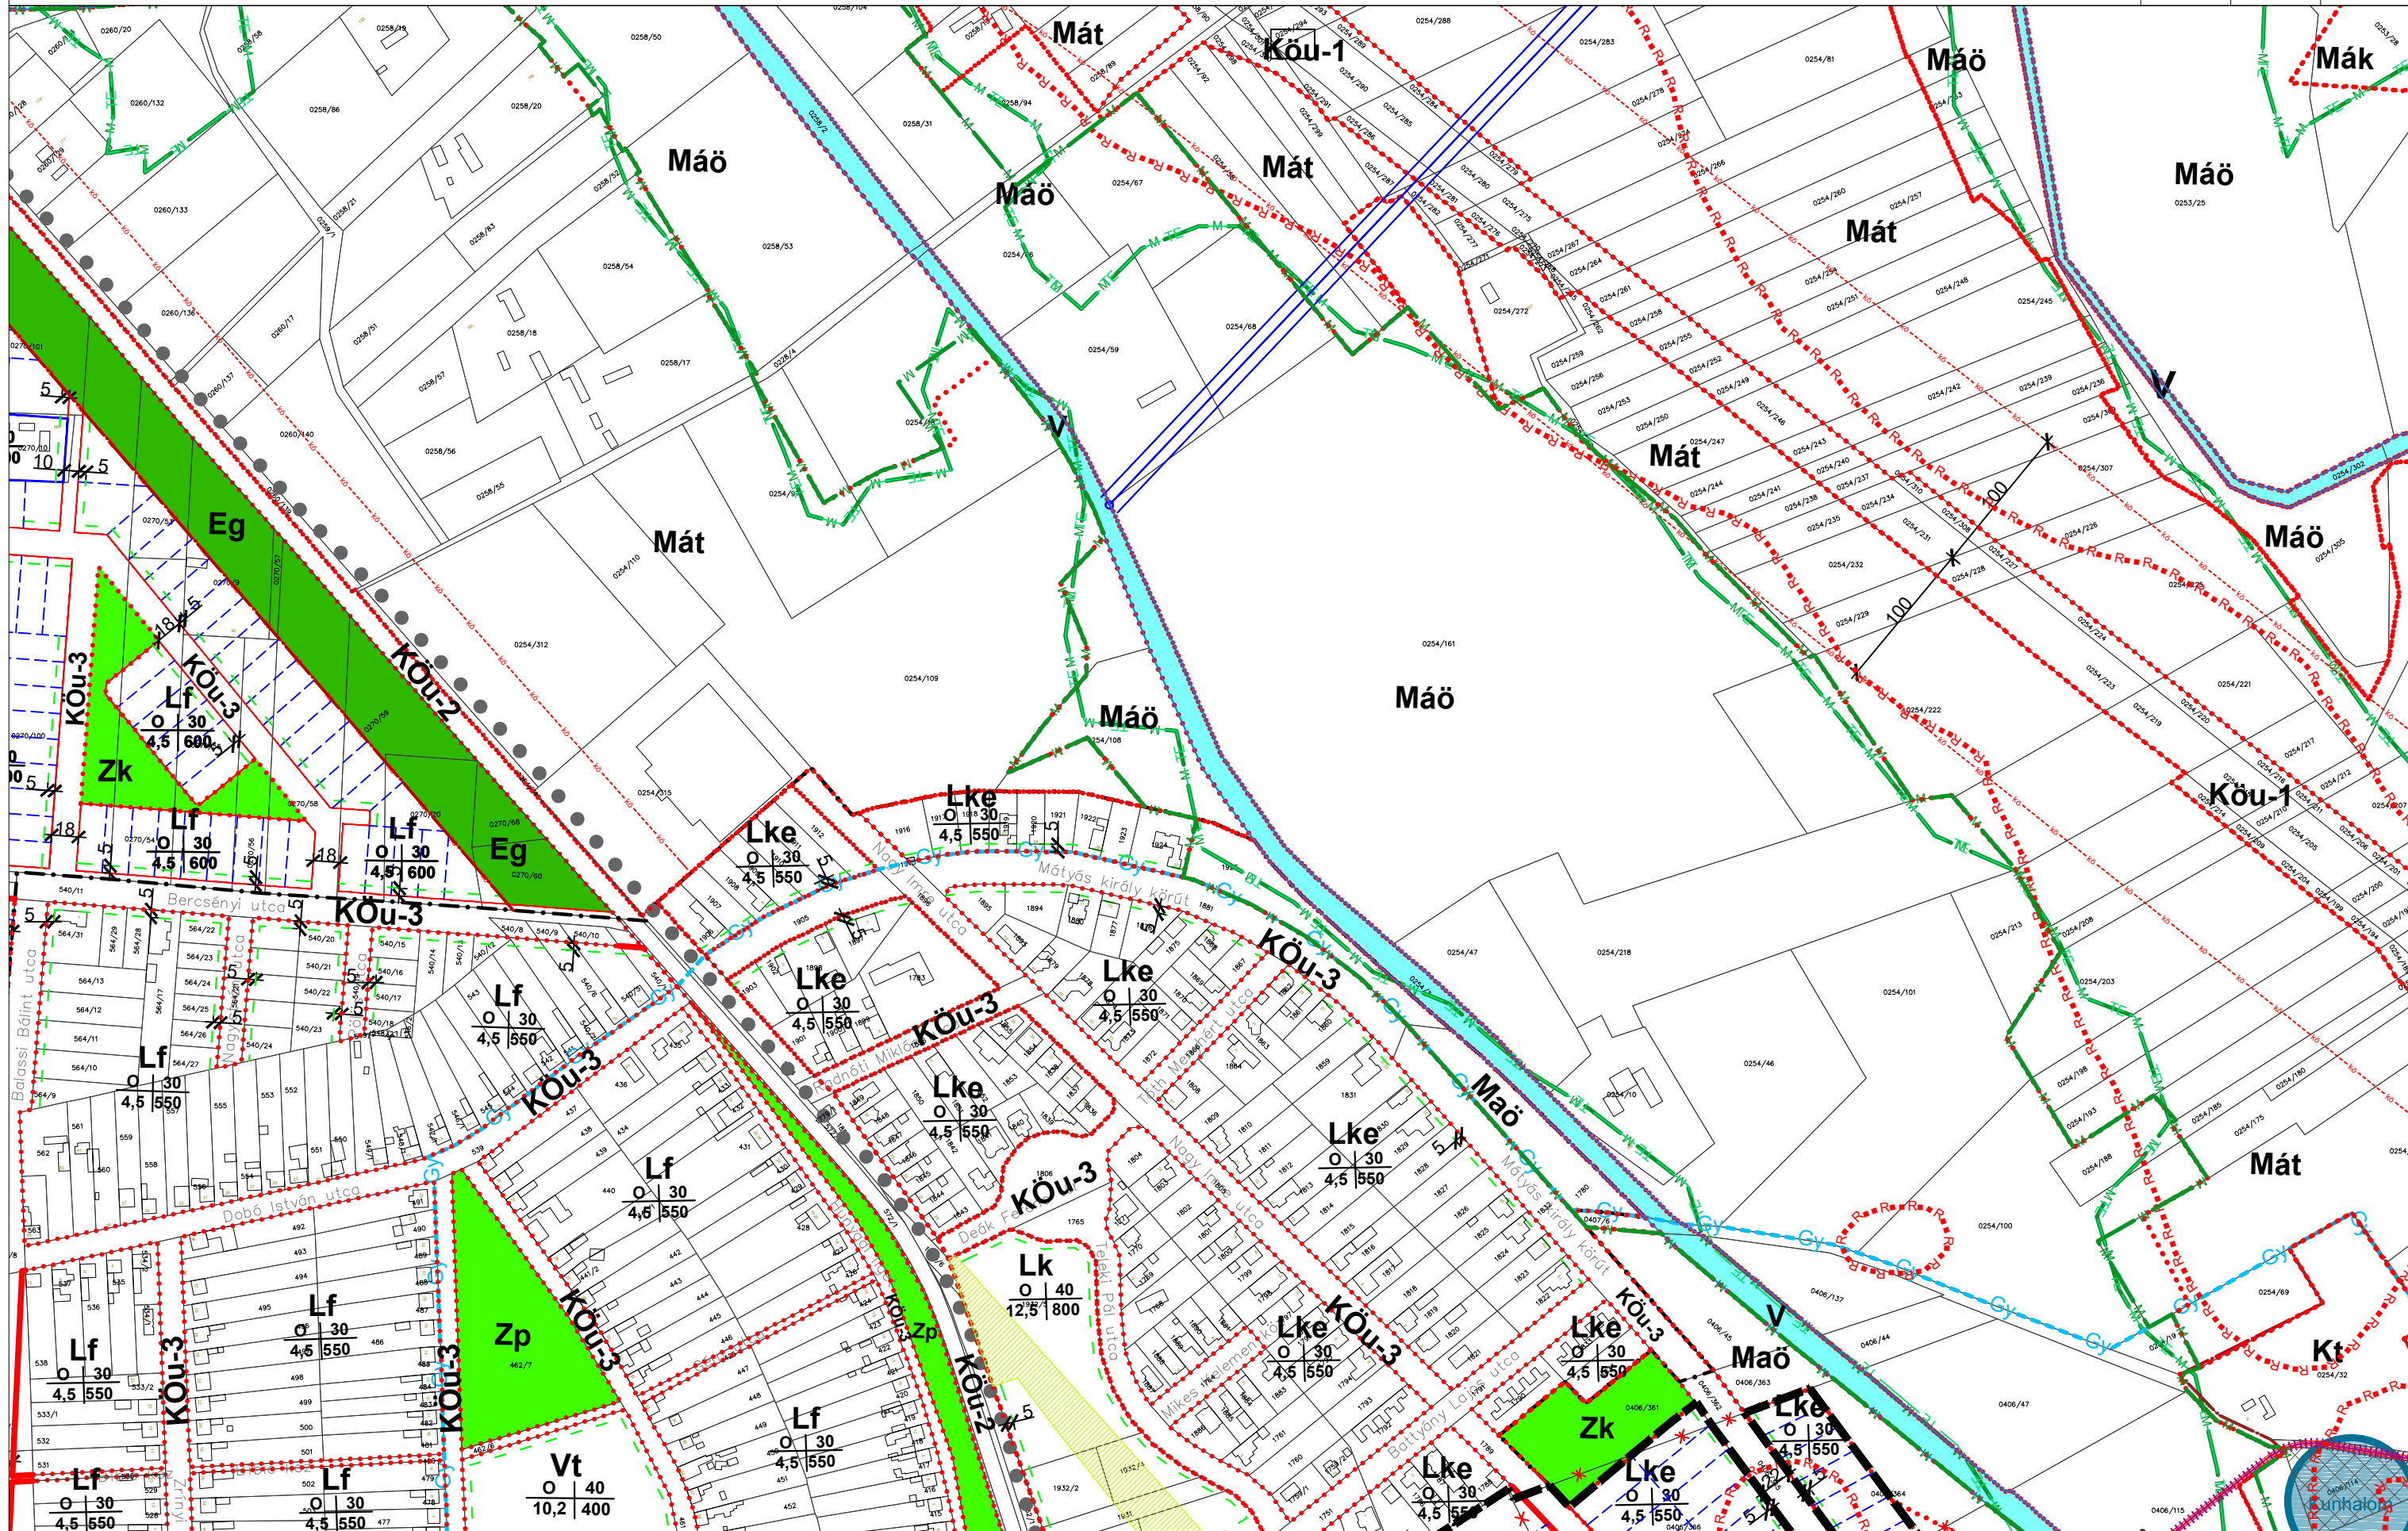


MÓRAHALOM VÁROS TELEPÜLÉSRENDEZÉSI ESZKÖZEI
SZ-2 SZABÁLYOZÁSI TERV - BELTERÜLET M = 1 : 4 000



Hatályos: 2020.11.27.
Készült az állami alapadatok felhasználásával

B2.	B3.	
B5.	B6.	

Mórahalom Város Önkormányzat Képviselő-testületének 7/2020. (II.27.) önkormányzati rendeletével jóváhagyott Módosította: Mórahalom Város Önkormányzat Képviselő-testületének 19/2020. (VII.23.) önkormányzati rendelete, valamint a 13/2020.(XI.26.) és a 14/2020. (XI.26.) számú polgármesteri rendeletei

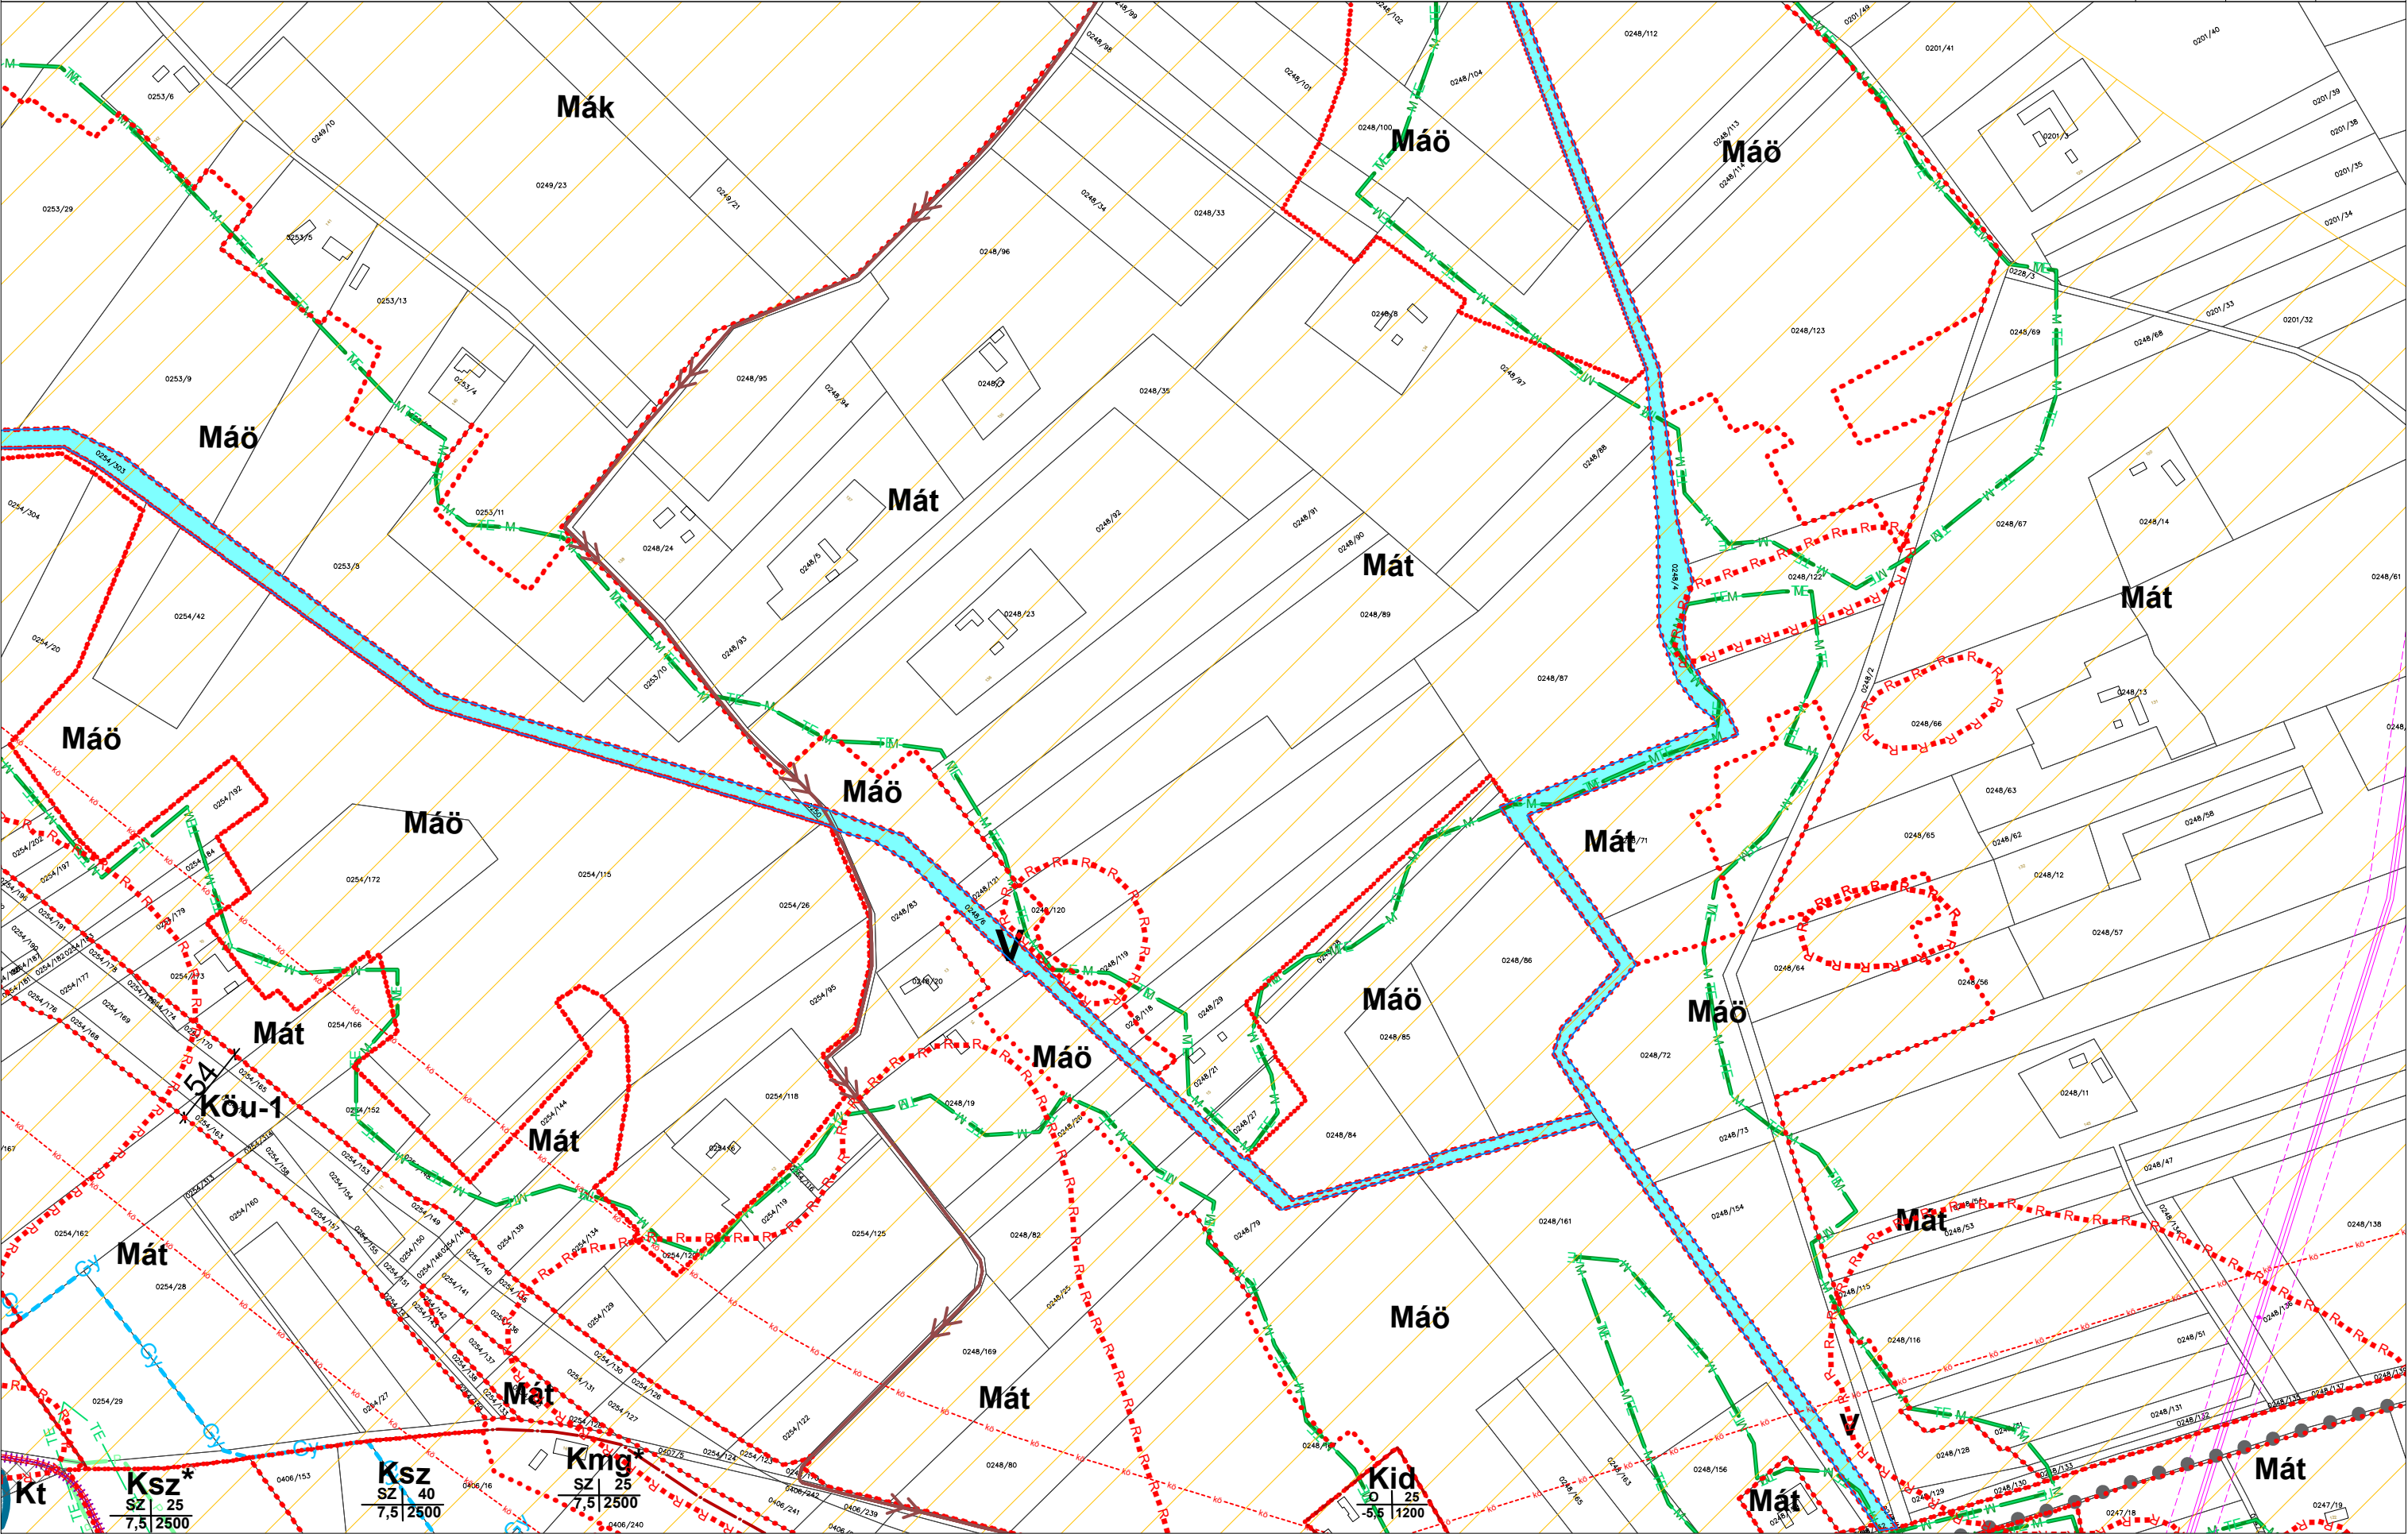


MÓRAHALOM VÁROS TELEPÜLÉSRENDEZÉSI ESZKÖZEI
SZ-2 SZABÁLYOZÁSI TERV - BELTERÜLET M = 1 : 4 000

Mórahalom Város Önkormányzat Képviselő-testületének 7/2020. (II.27.) önkormányzati rendeletével jóváhagyott
Módosította: Mórahalom Város Önkormányzat Képviselő-testületének 16/2022. (VI.23.) önkormányzati rendelete


Készült az állami alapadatok felhasználásával

B1.	B2.
B4.	B5.
B7.	B8.

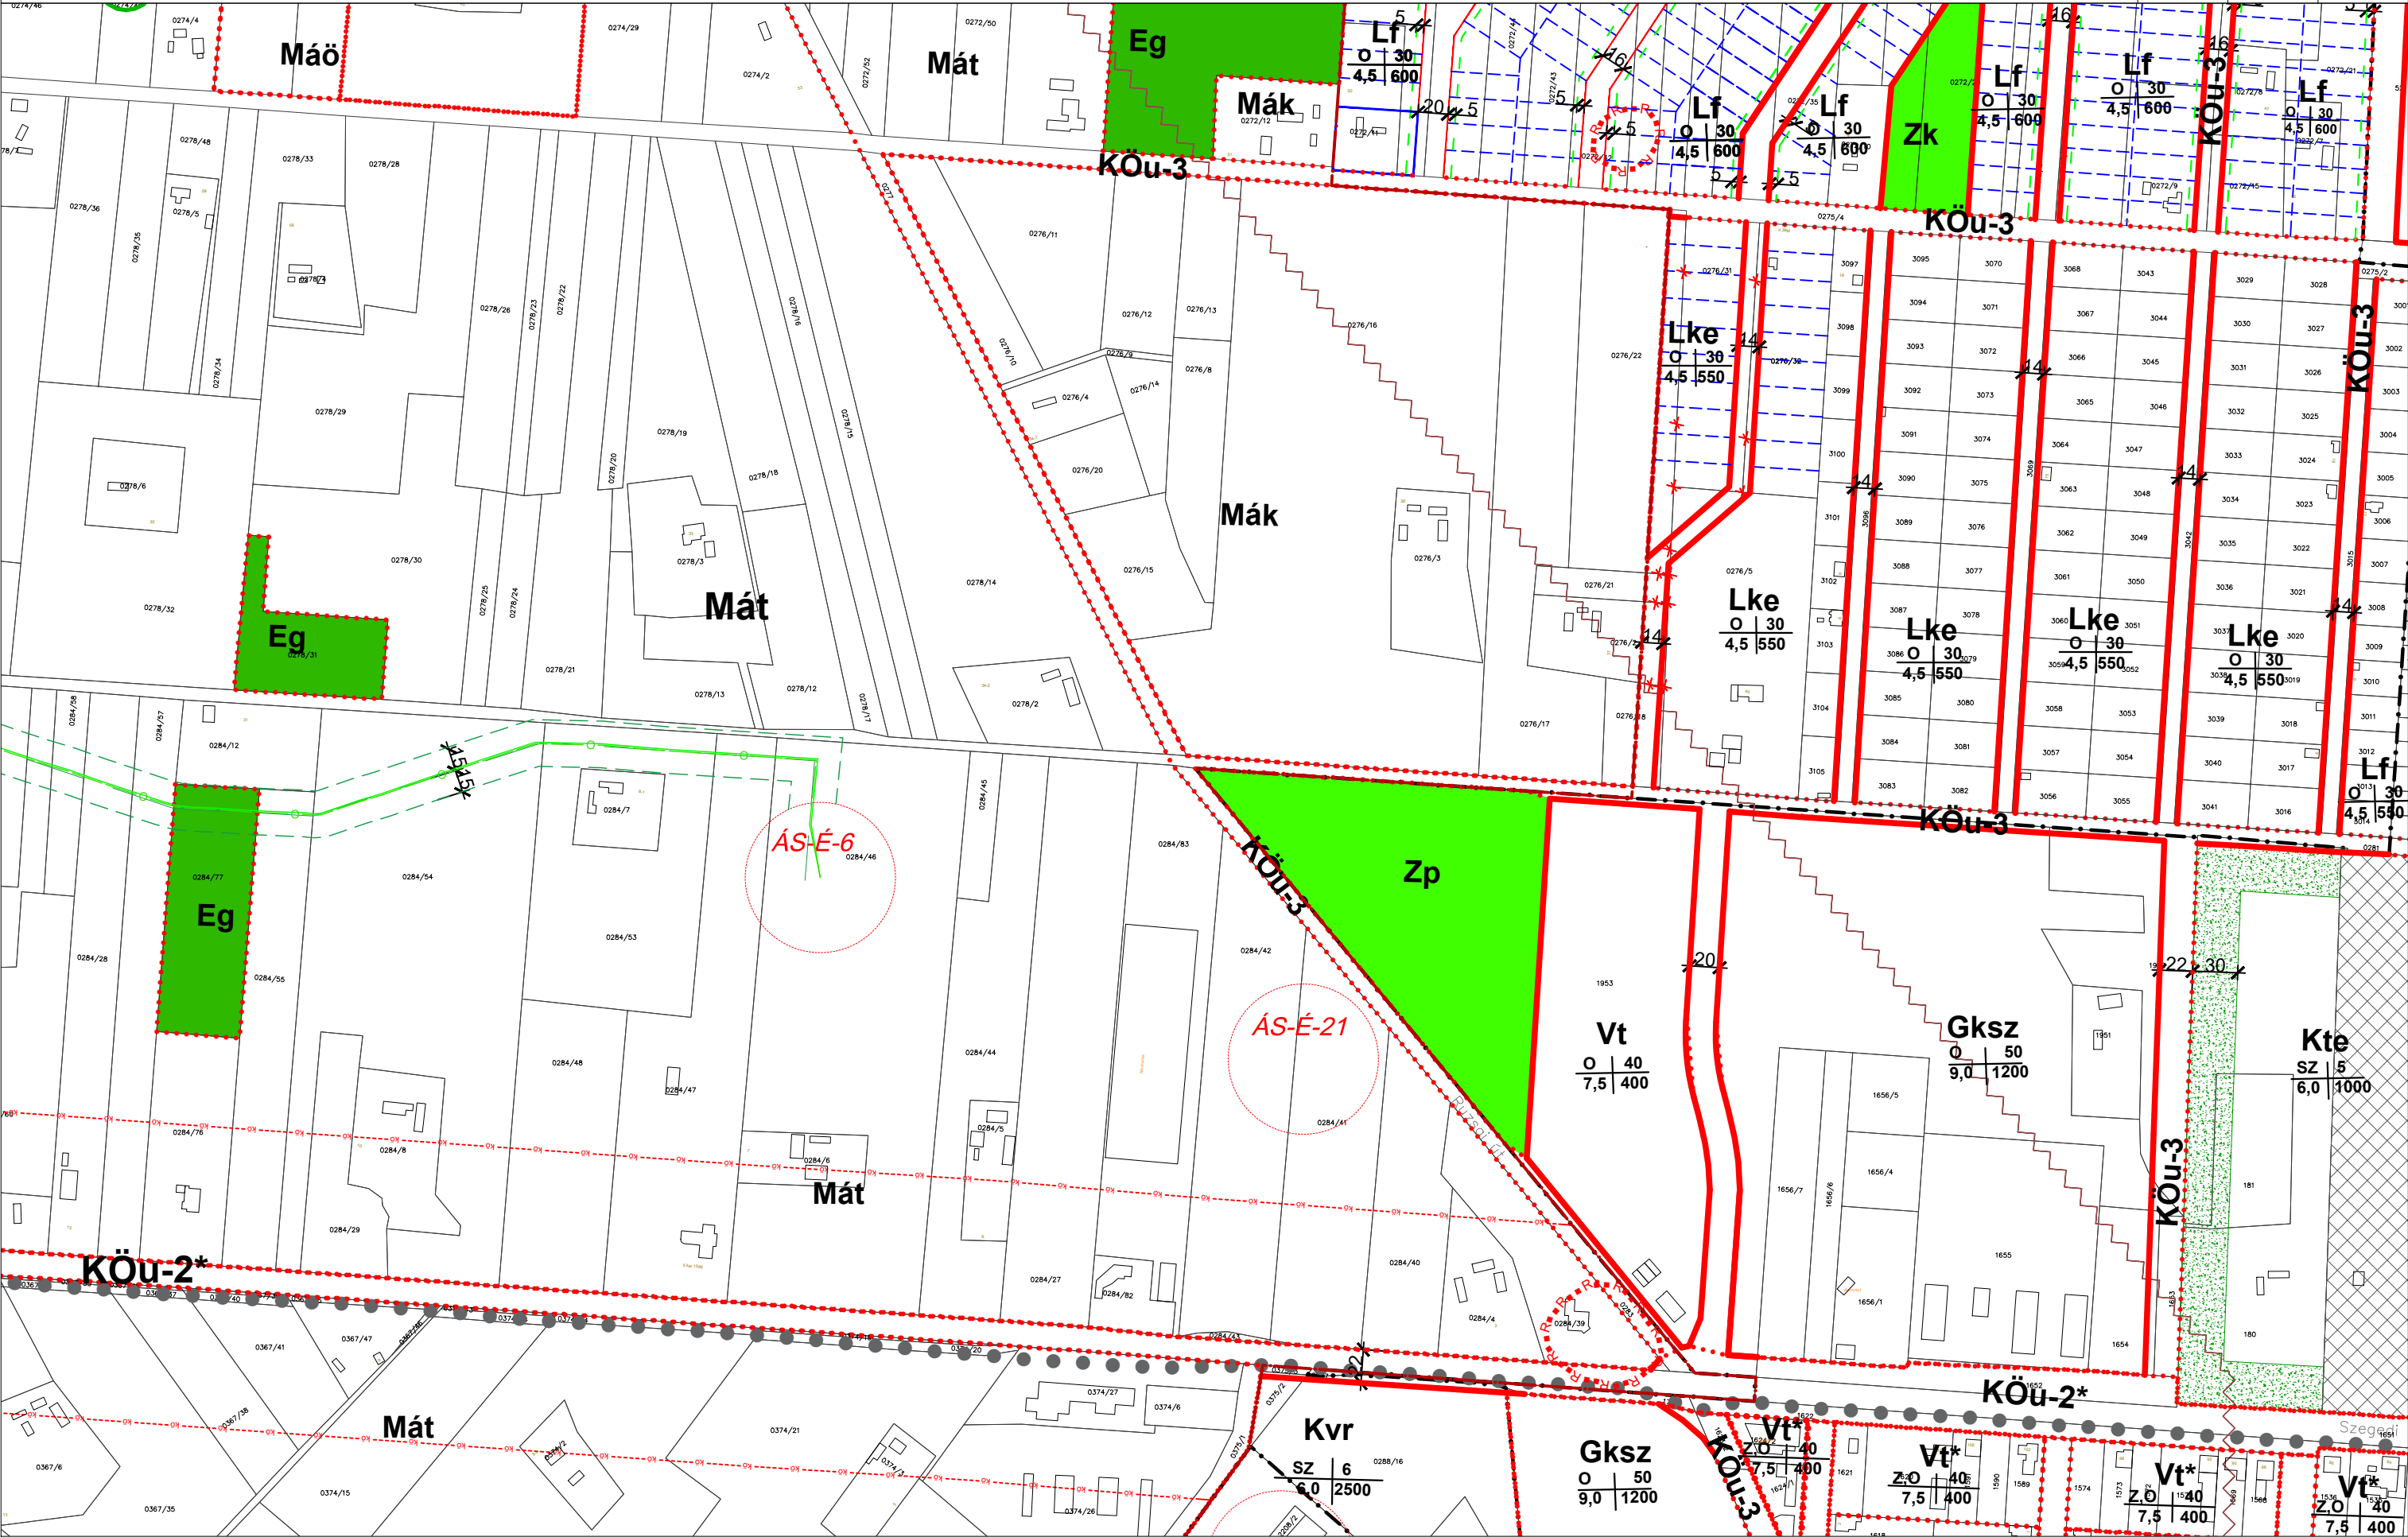

Készült az állami alapadatok felhasználásával

B1.	B2.	B3.
B4.	B5.	B6.
B7.	B8.	B9.

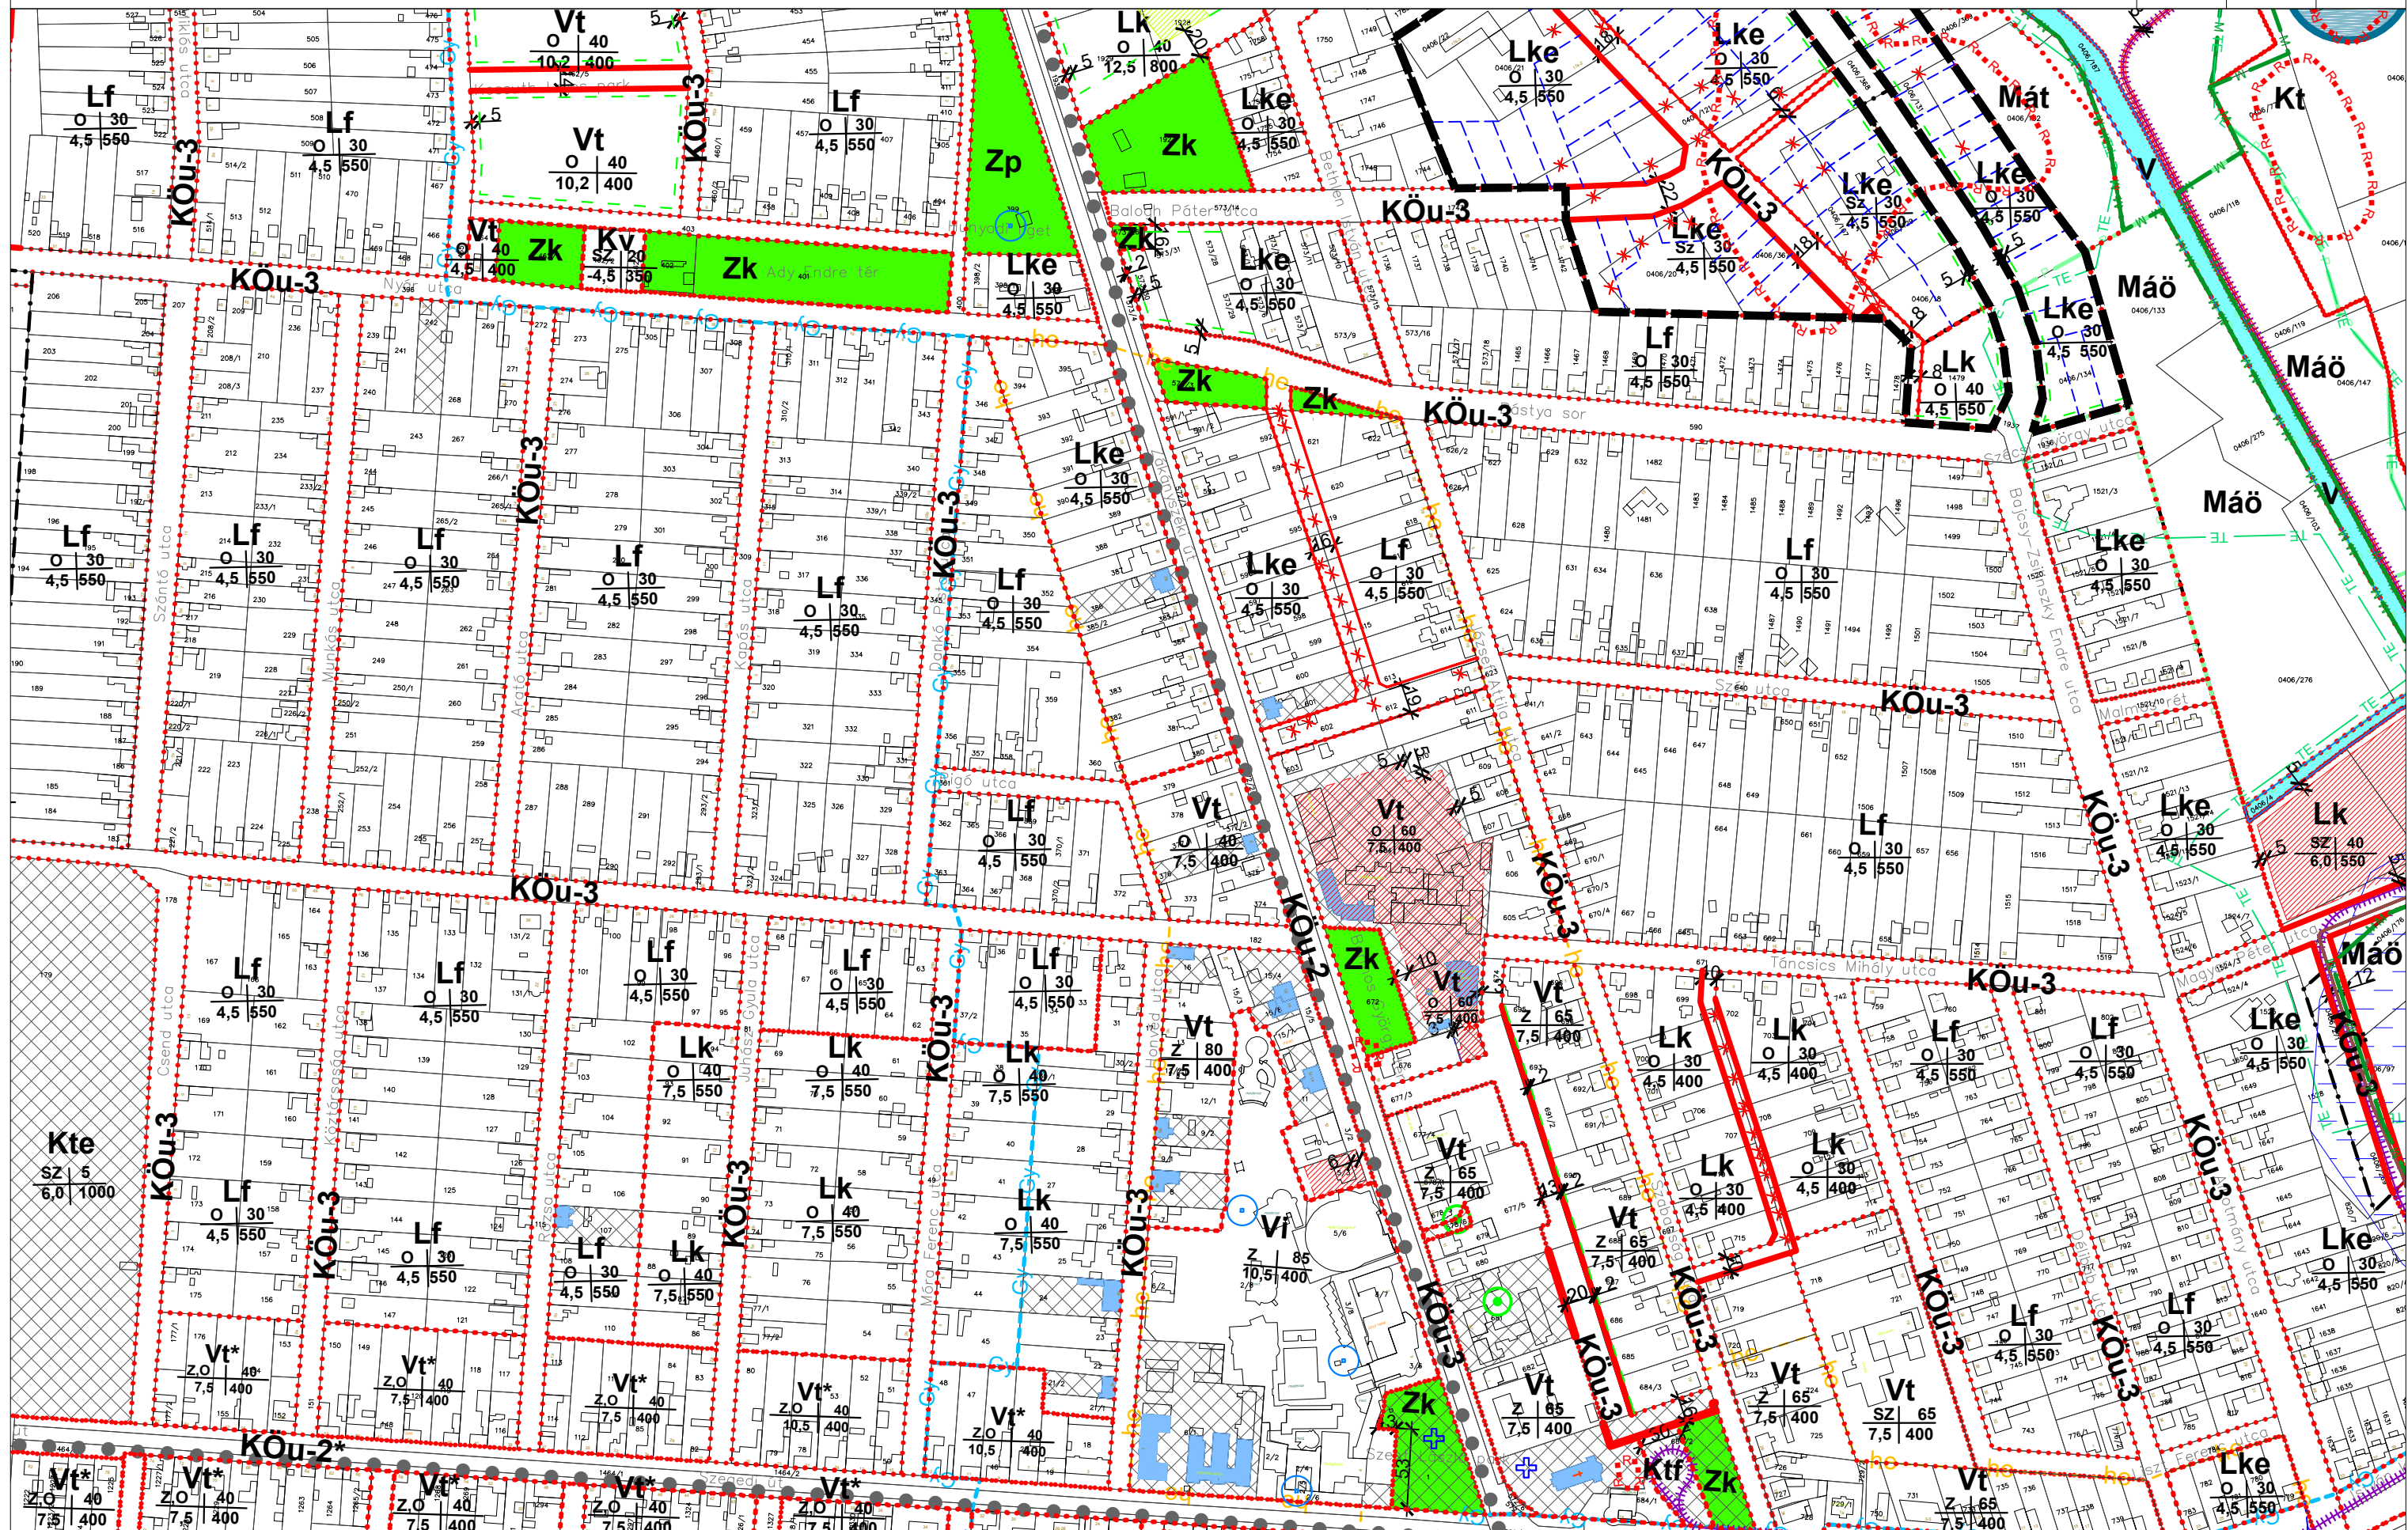


MÓRAHALOM VÁROS TELEPÜLÉSRENDEZÉSI ESZKÖZEI

SZ-2 SZABÁLYOZÁSI TERV - BELTERÜLET M = 1 : 4 000

Mórahalom Város Önkormányzat Képviselő-testületének 7/2020. (II.27.) önkormányzati rendeletével jóváhagyott
Módosította: Mórahalom Város Önkormányzat Képviselő-testületének 16/2022. (VI.23.) önkormányzati rendelete

Készült az állami alapadatok felhasználásával

B2.	B3.	
B5.	B6.	
B8.	B9.	

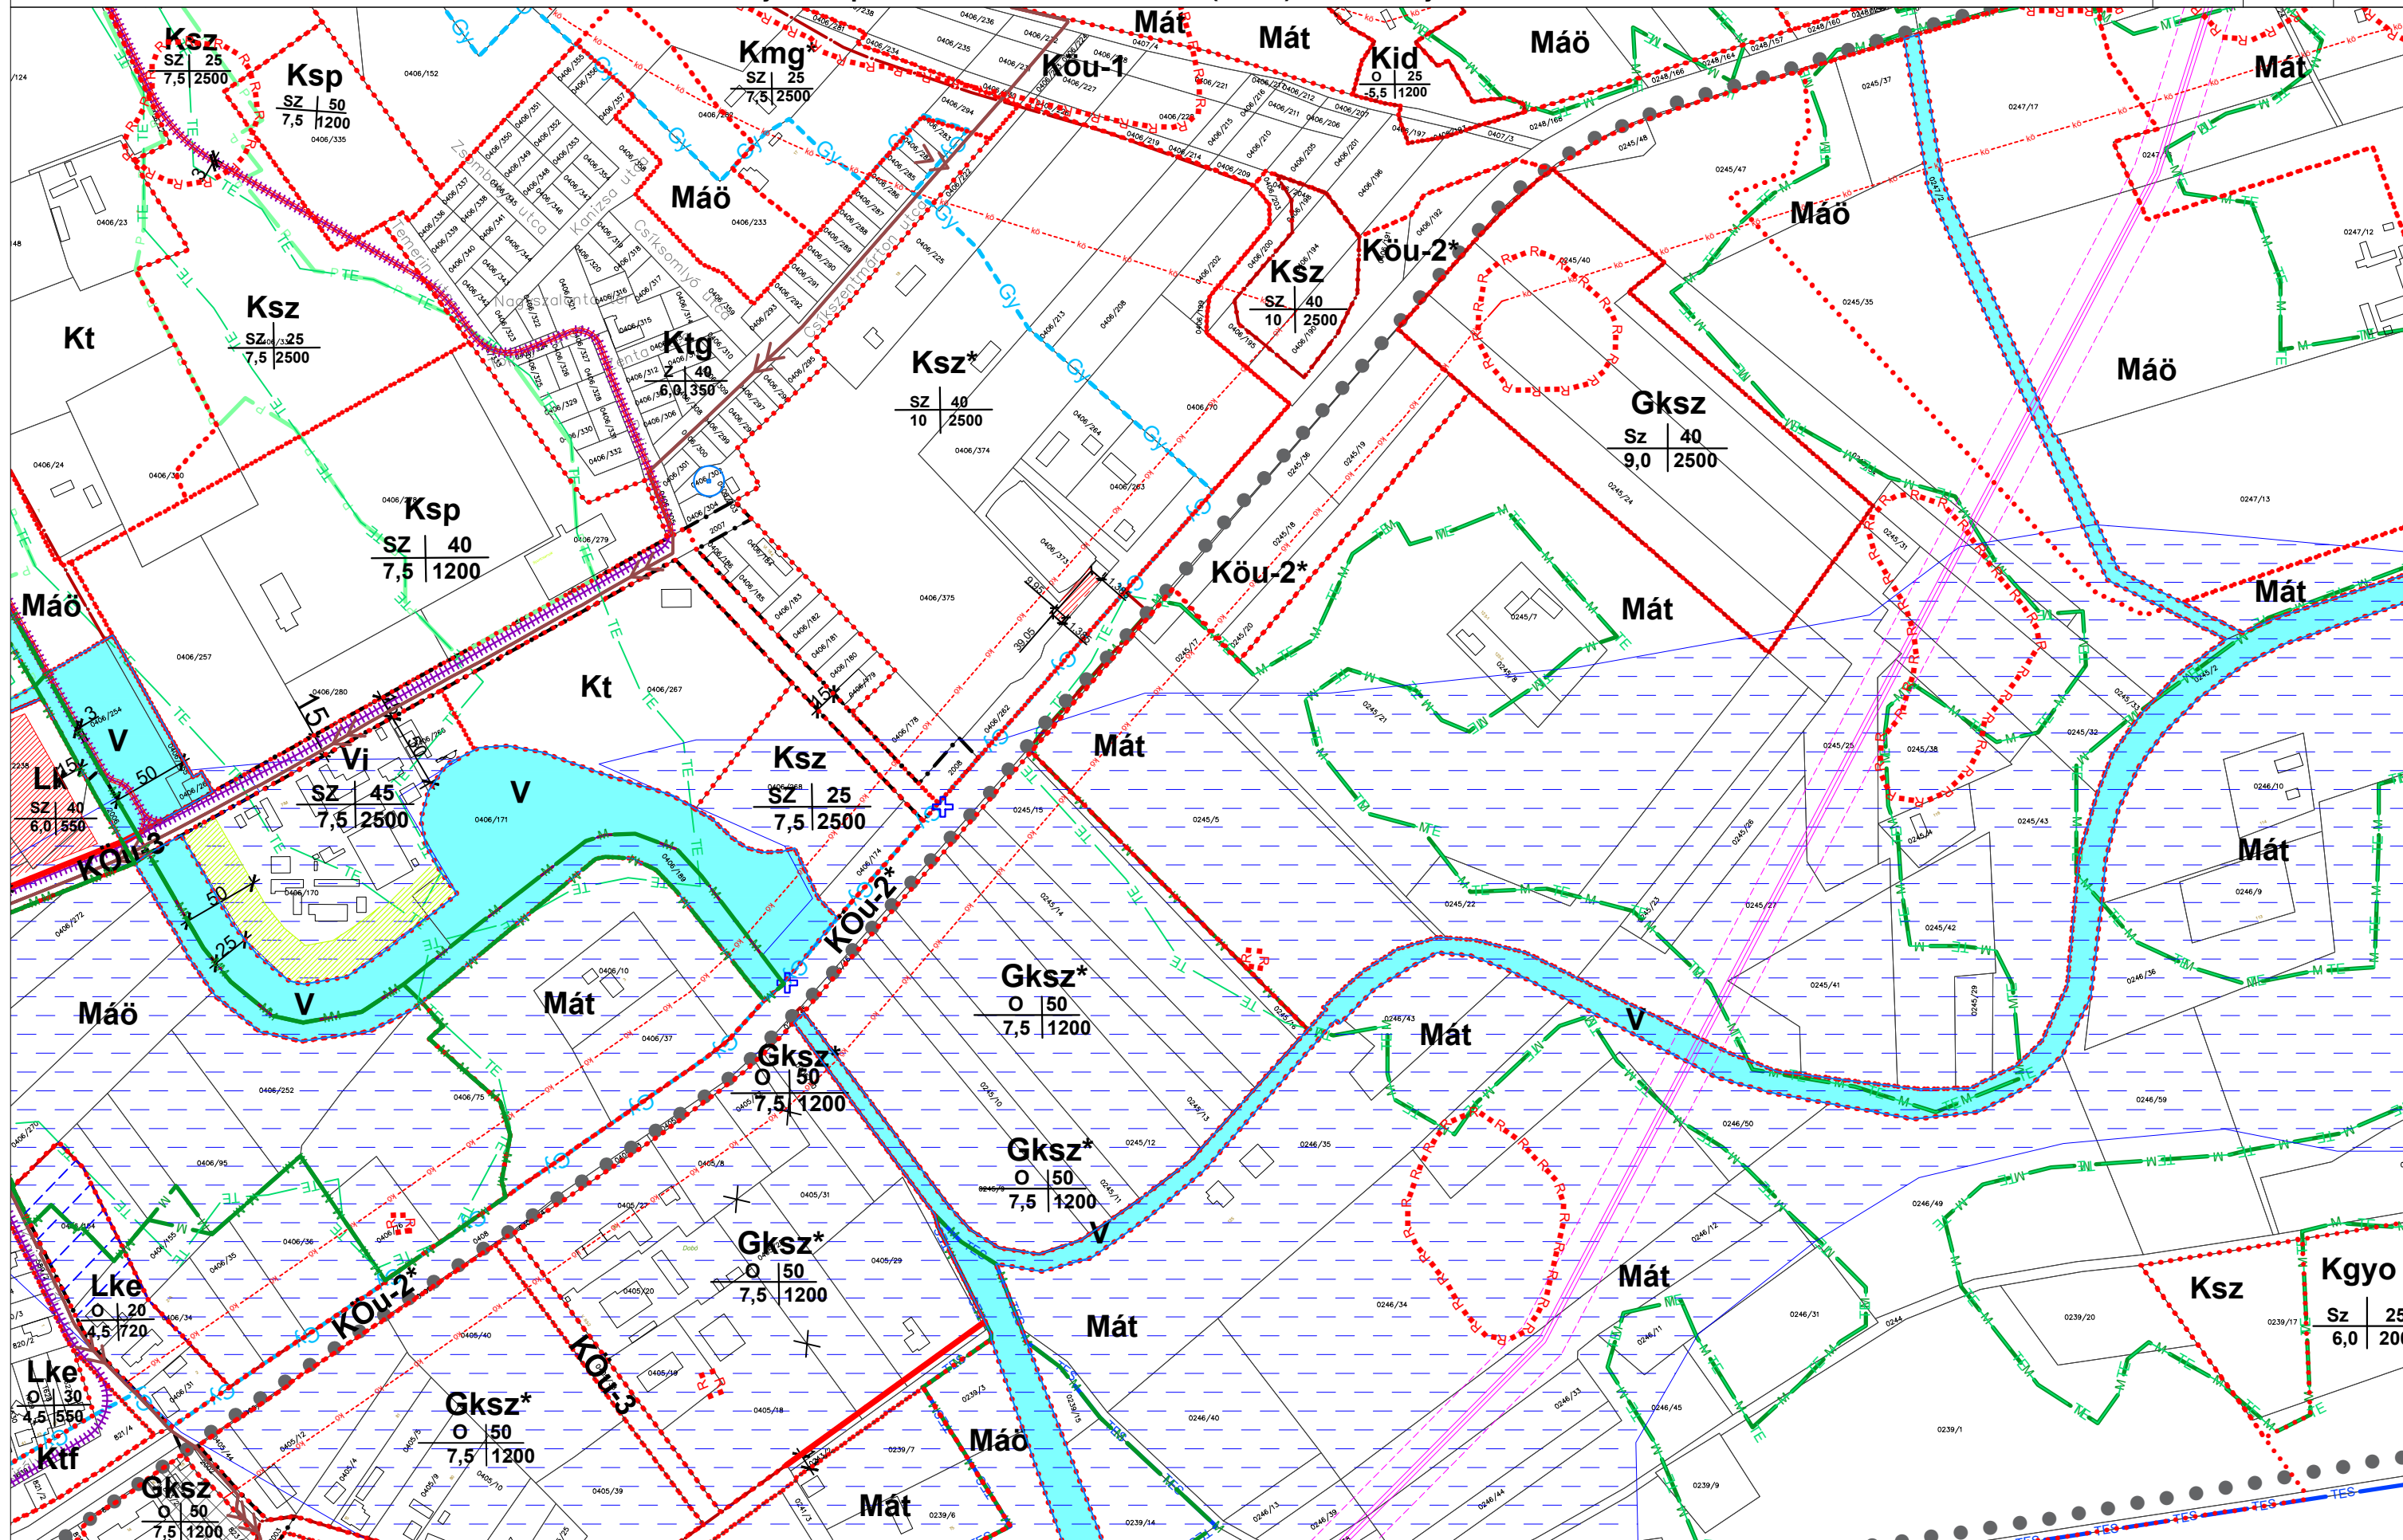

MÓRAHALOM VÁROS TELEPÜLÉSRENDEZÉSI ESZKÖZEI


SZ-2 SZABÁLYOZÁSI TERV - BELTERÜLET M = 1 : 4 000

Mórahalom Város Önkormányzat Képviselő-testületének 7/2020. (II.27.) önkormányzati rendeletével jóváhagyott
Módosította: Mórahalom Város Önkormányzat Képviselő-testületének 20/2020. (VII.23.) önkormányzati rendelete




Hatályos: 2020. július 24.
Készült az állami adatok felhasználásával

B4.	B5.
B7.	B8.
B10.	B11.

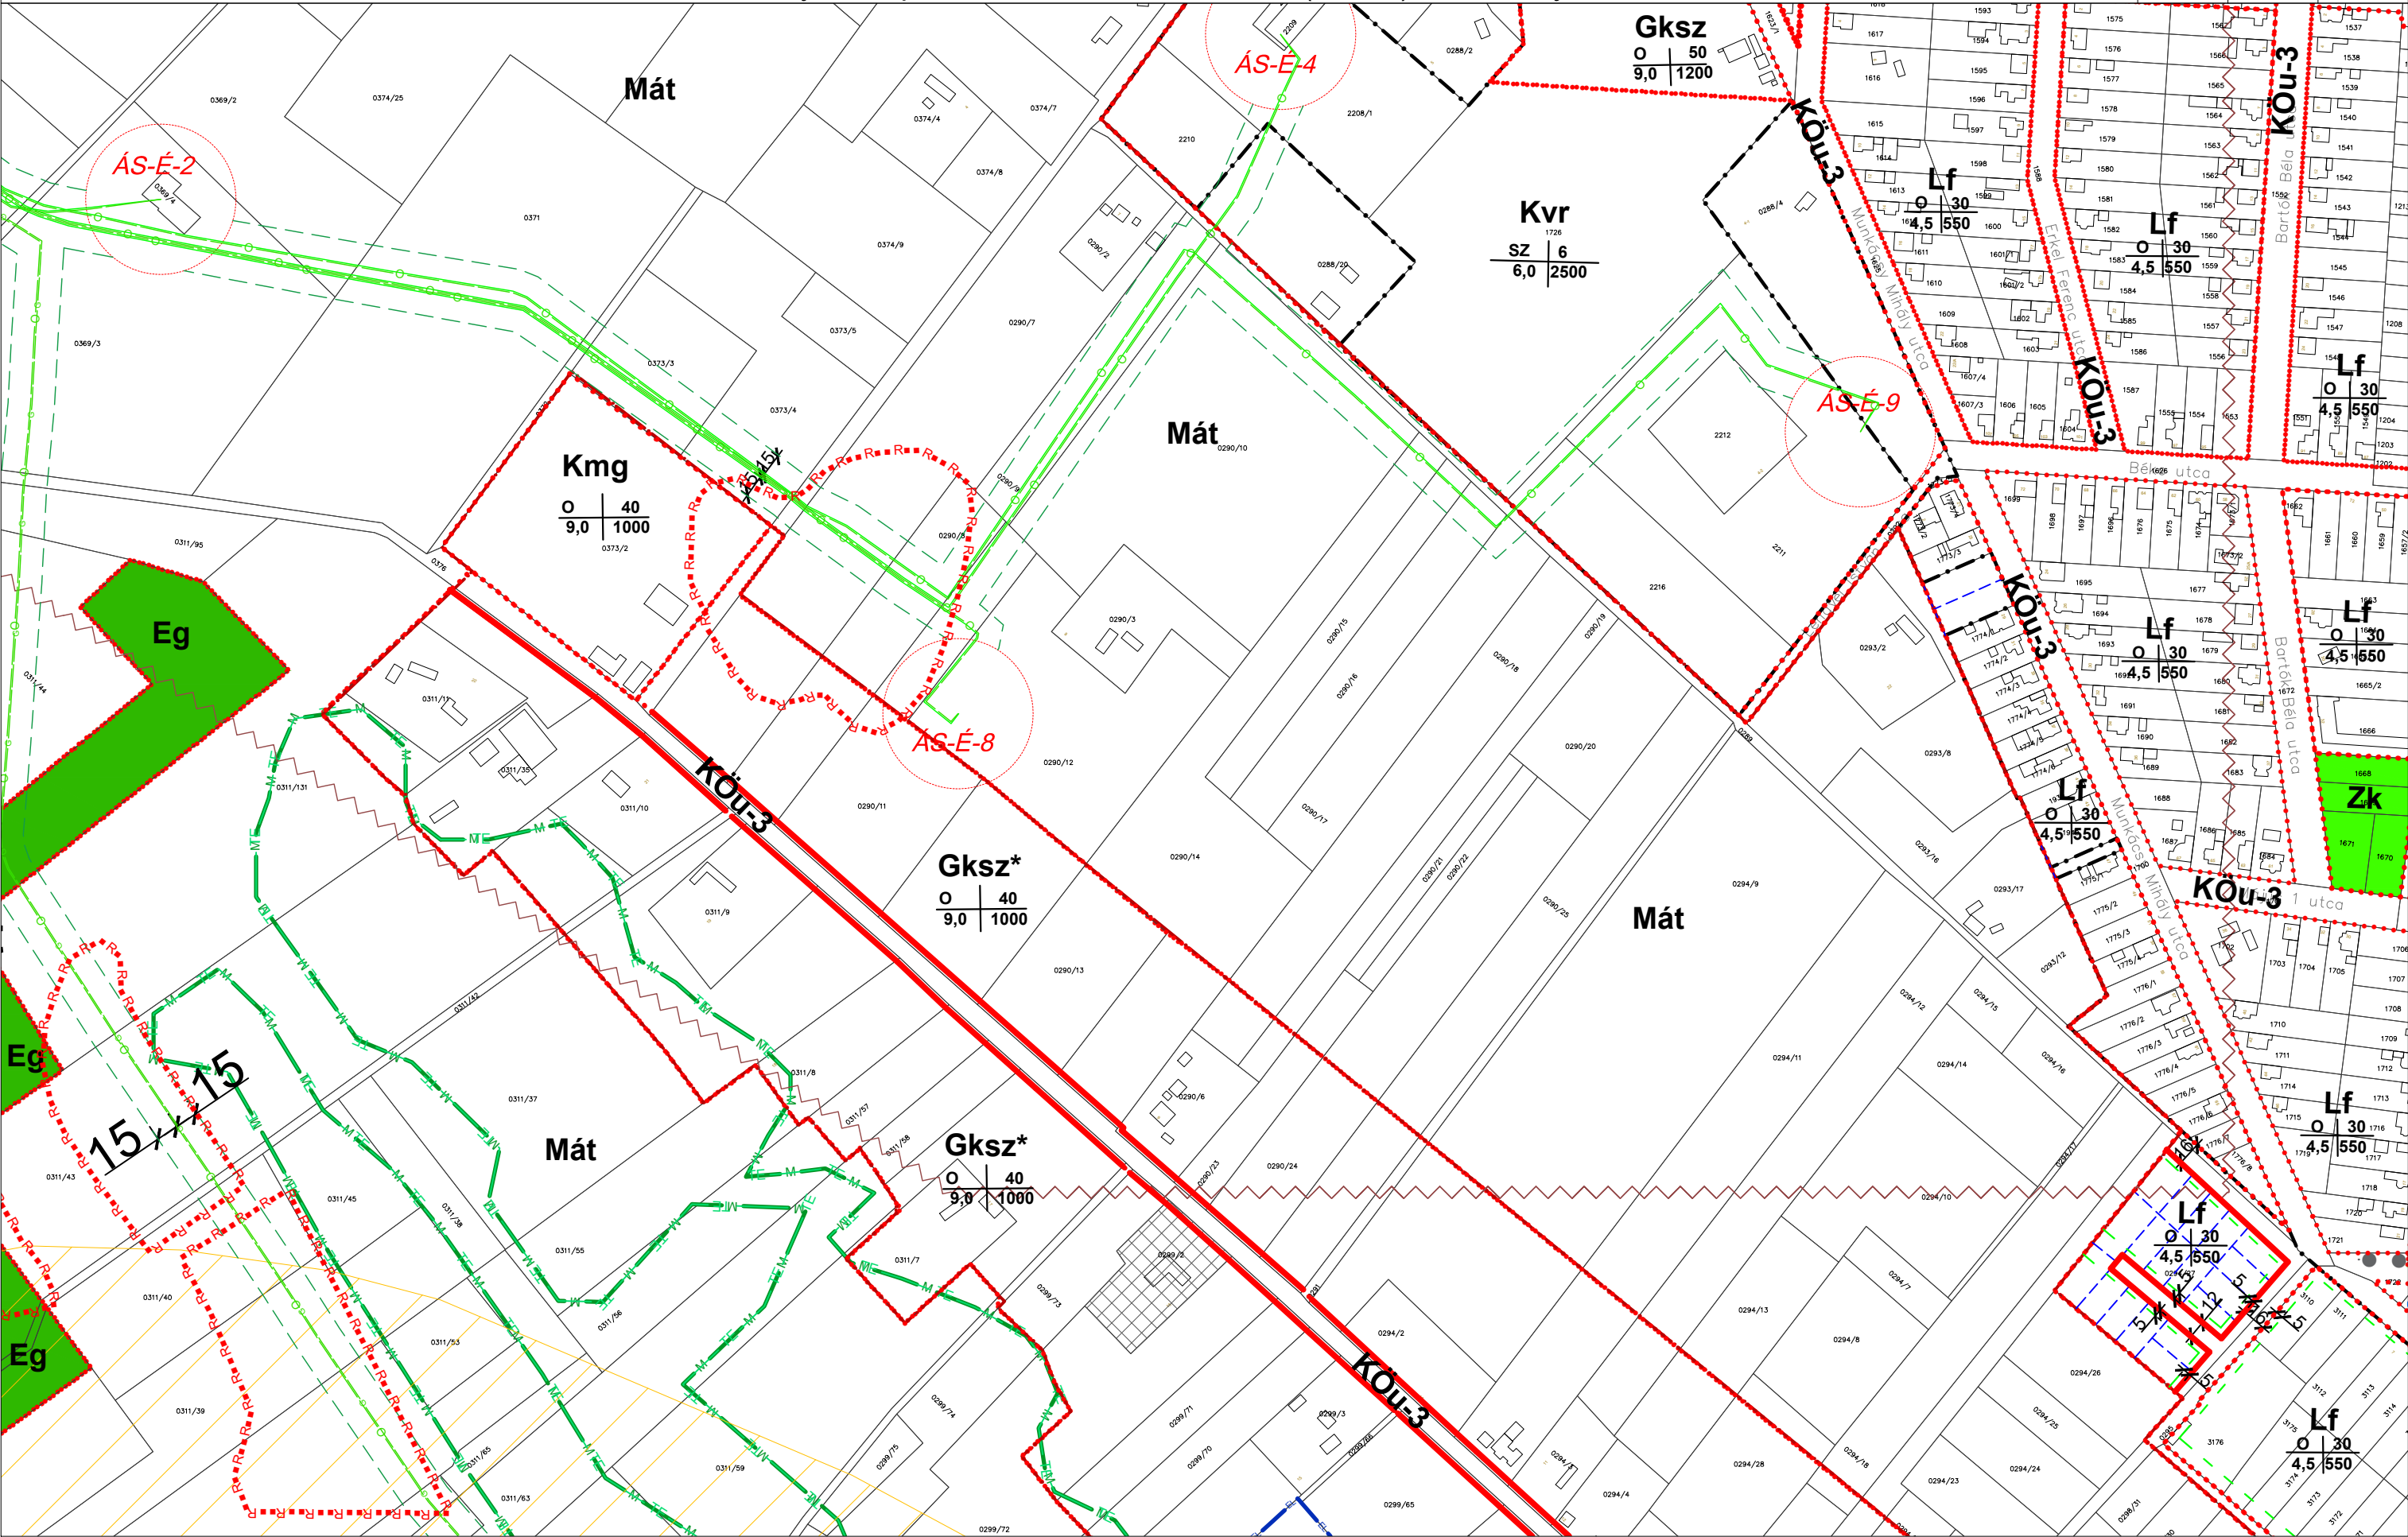

Hatályos: 2020. július 24.
Készült az állami alapadatok felhasználásával

B4.	B5.	B6.
B7.	B8.	B9.
B10.	B11.	B12.

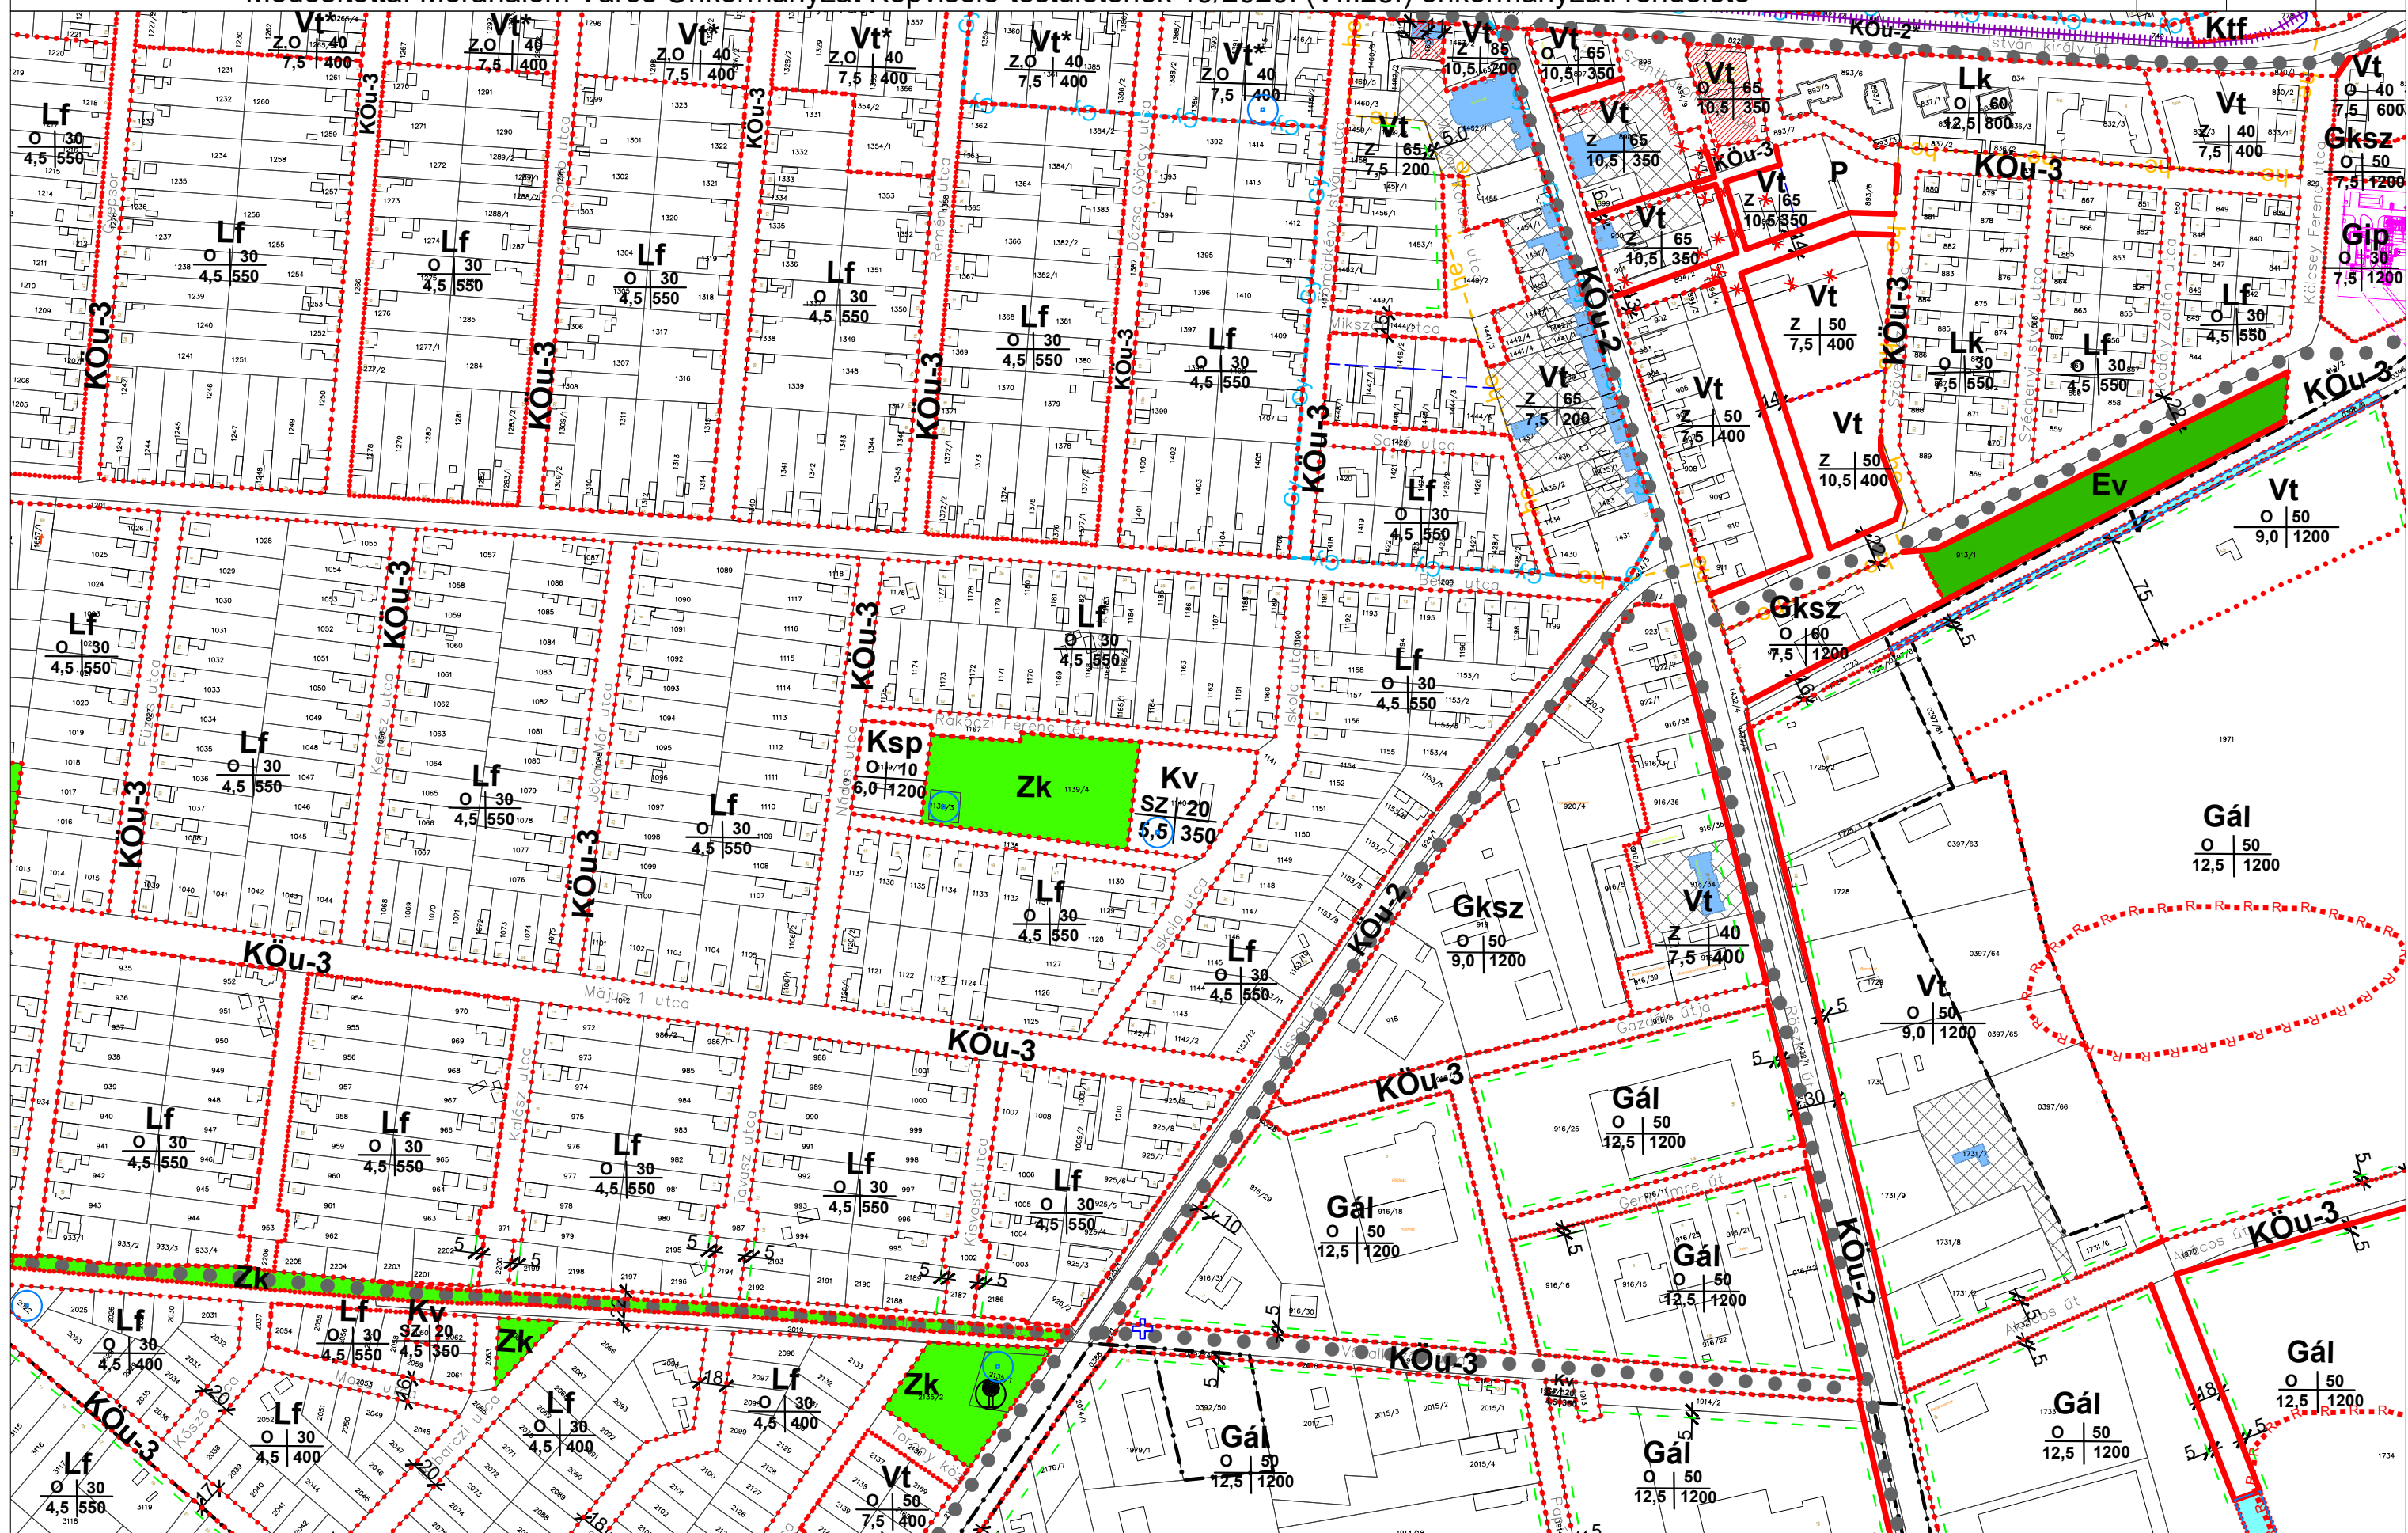

MÓRAHALOM VÁROS TELEPÜLÉSRENDEZÉSI ESZKÖZEI


SZ-2 SZABÁLYOZÁSI TERV - BELTERÜLET M = 1 : 4 000

Mórahalom Város Önkormányzat Képviselő-testületének 7/2020. (II.27.) önkormányzati rendeletével jóváhagyott
Módosította: Mórahalom Város Önkormányzat Képviselő-testületének 19/2020. (VII.23.) önkormányzati rendelete



Hatályos: 2020. július 24.
Készült az állami alapadatok felhasználásával

B5.	B6.	
B8.	B9.	
B11.	B12.	

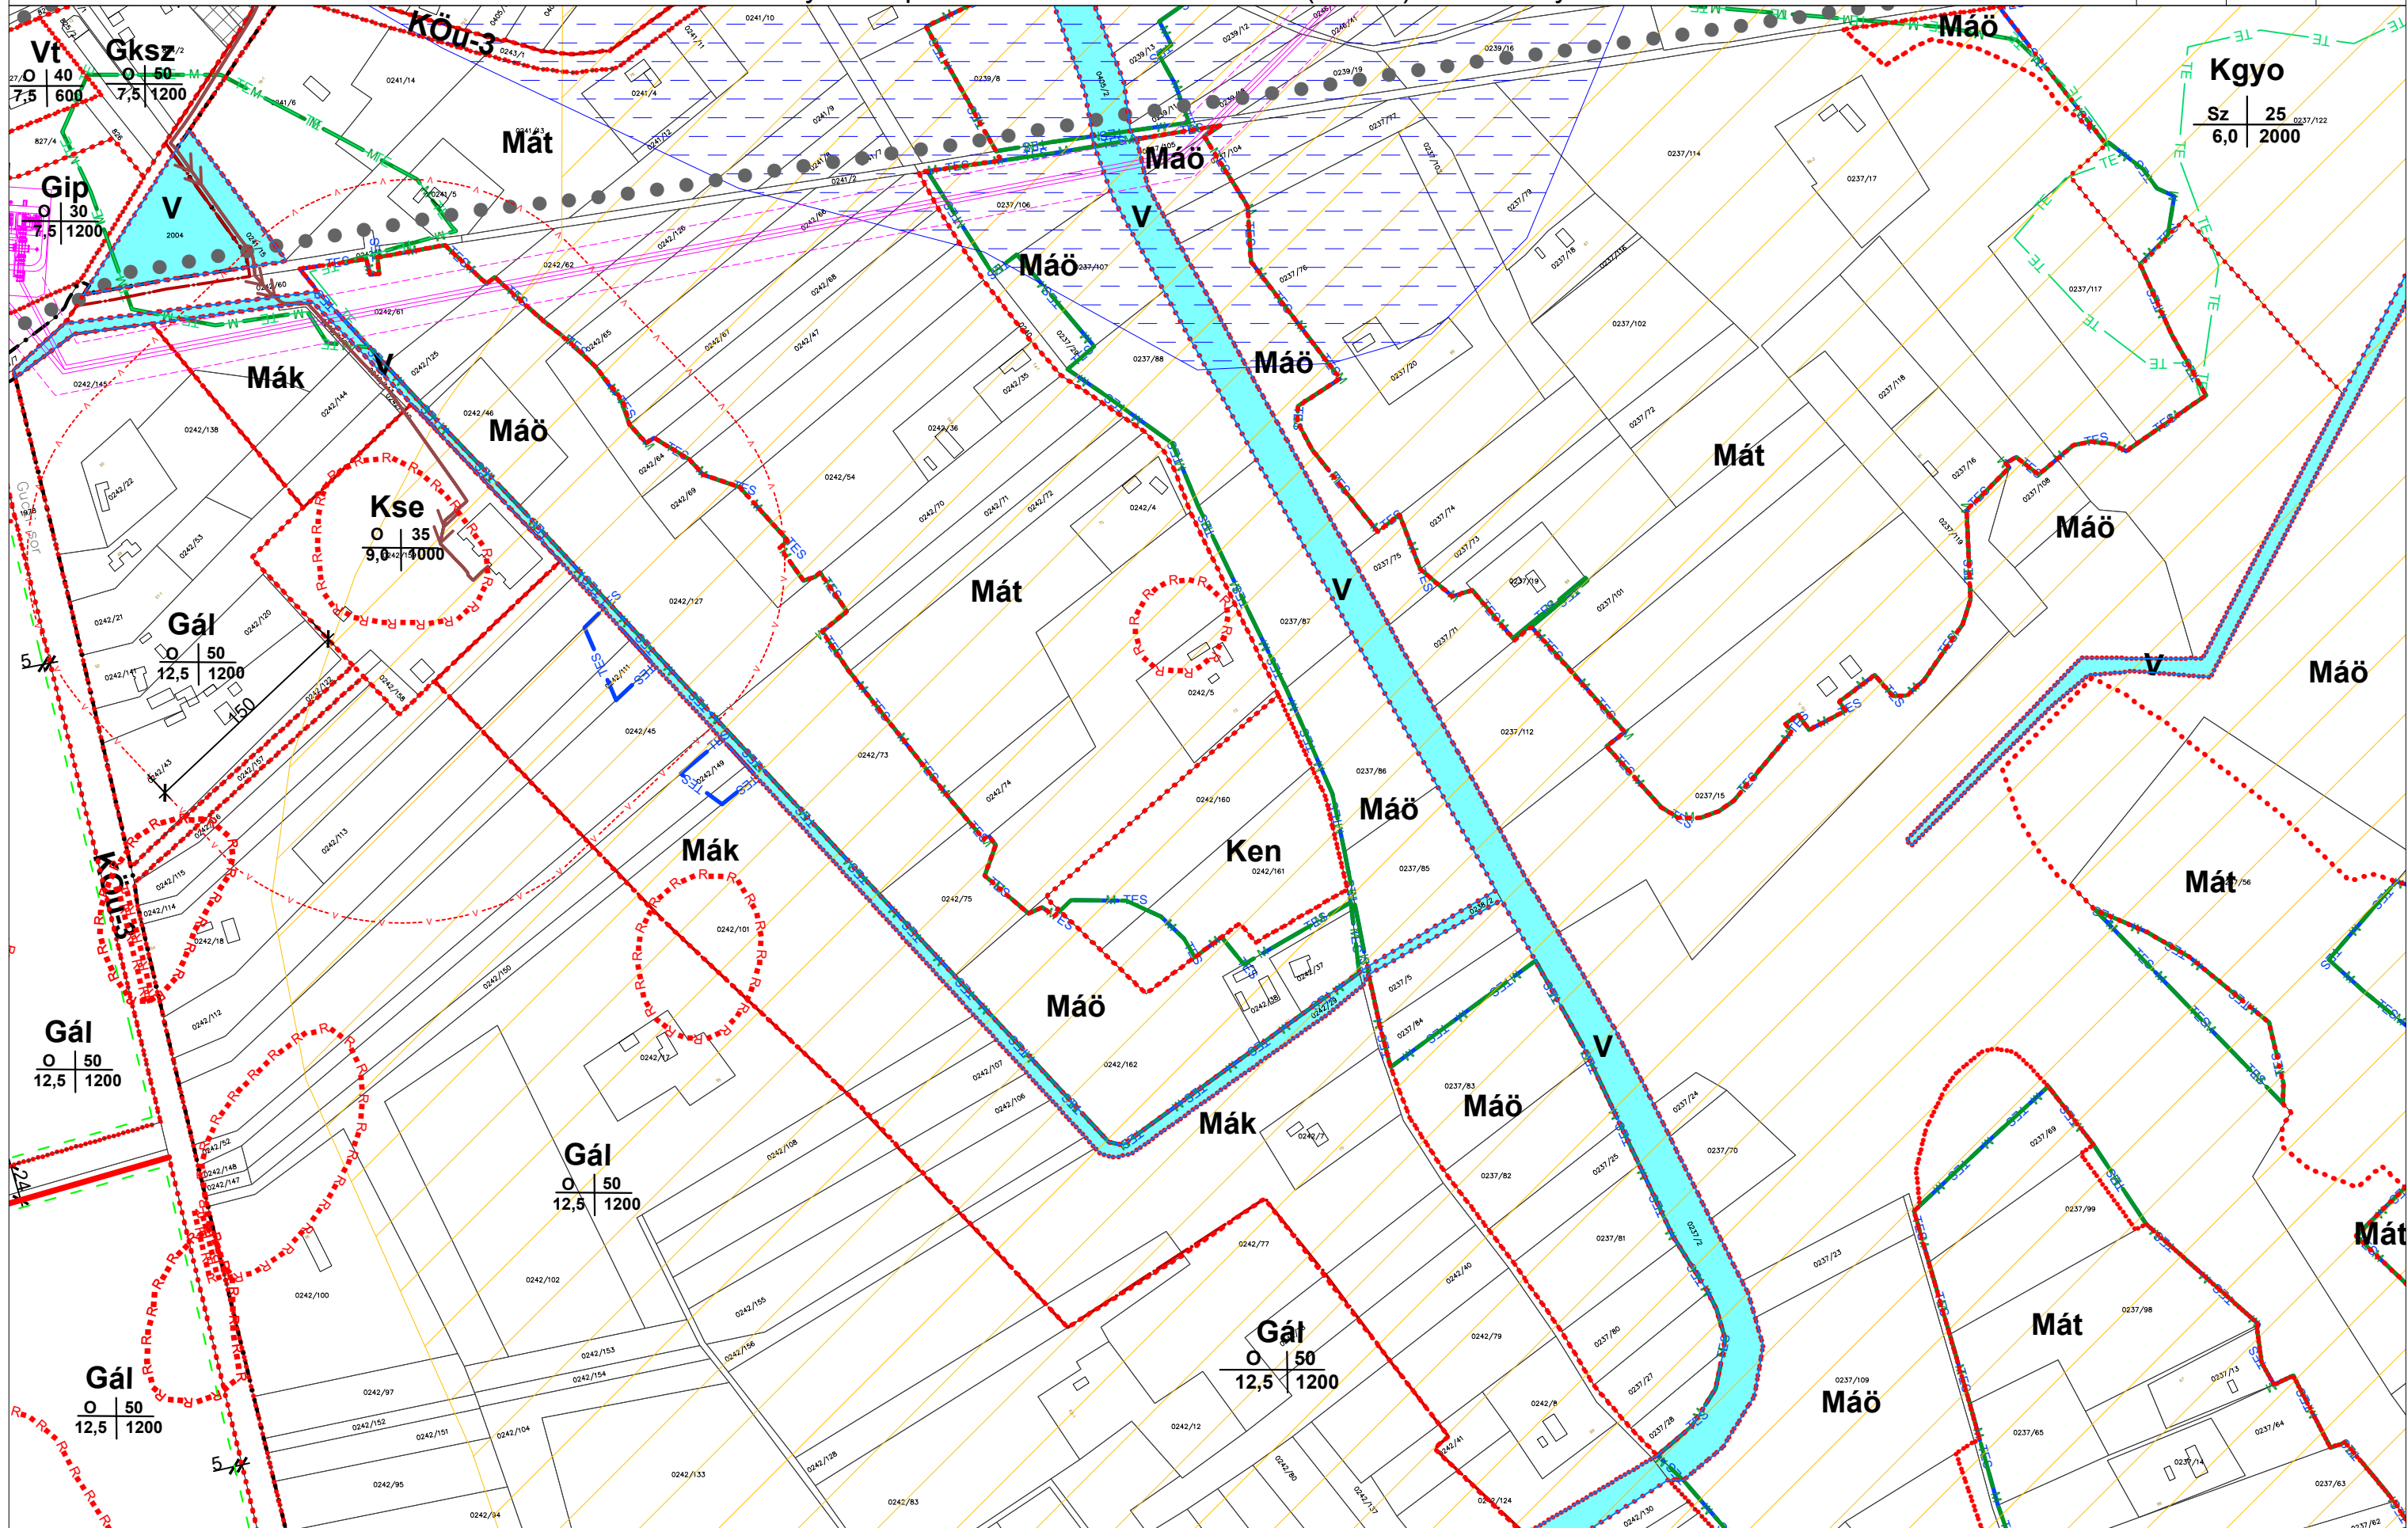

MÓRAHALOM VÁROS TELEPÜLÉSRENDEZÉSI ESZKÖZEI


SZ-2 SZABÁLYOZÁSI TERV - BELTERÜLET M = 1 : 4 000

Mórahalom Város Önkormányzat Képviselő-testületének 7/2020. (II.27.) önkormányzati rendeletével jóváhagyott
Módosította: Mórahalom Város Önkormányzat Képviselő-testületének 19/2020. (VII.23.) önkormányzati rendelete



Hatályos: 2020. július 24.
Készült az állami alapadatok felhasználásával

B7.	B8.
B10.	B11.

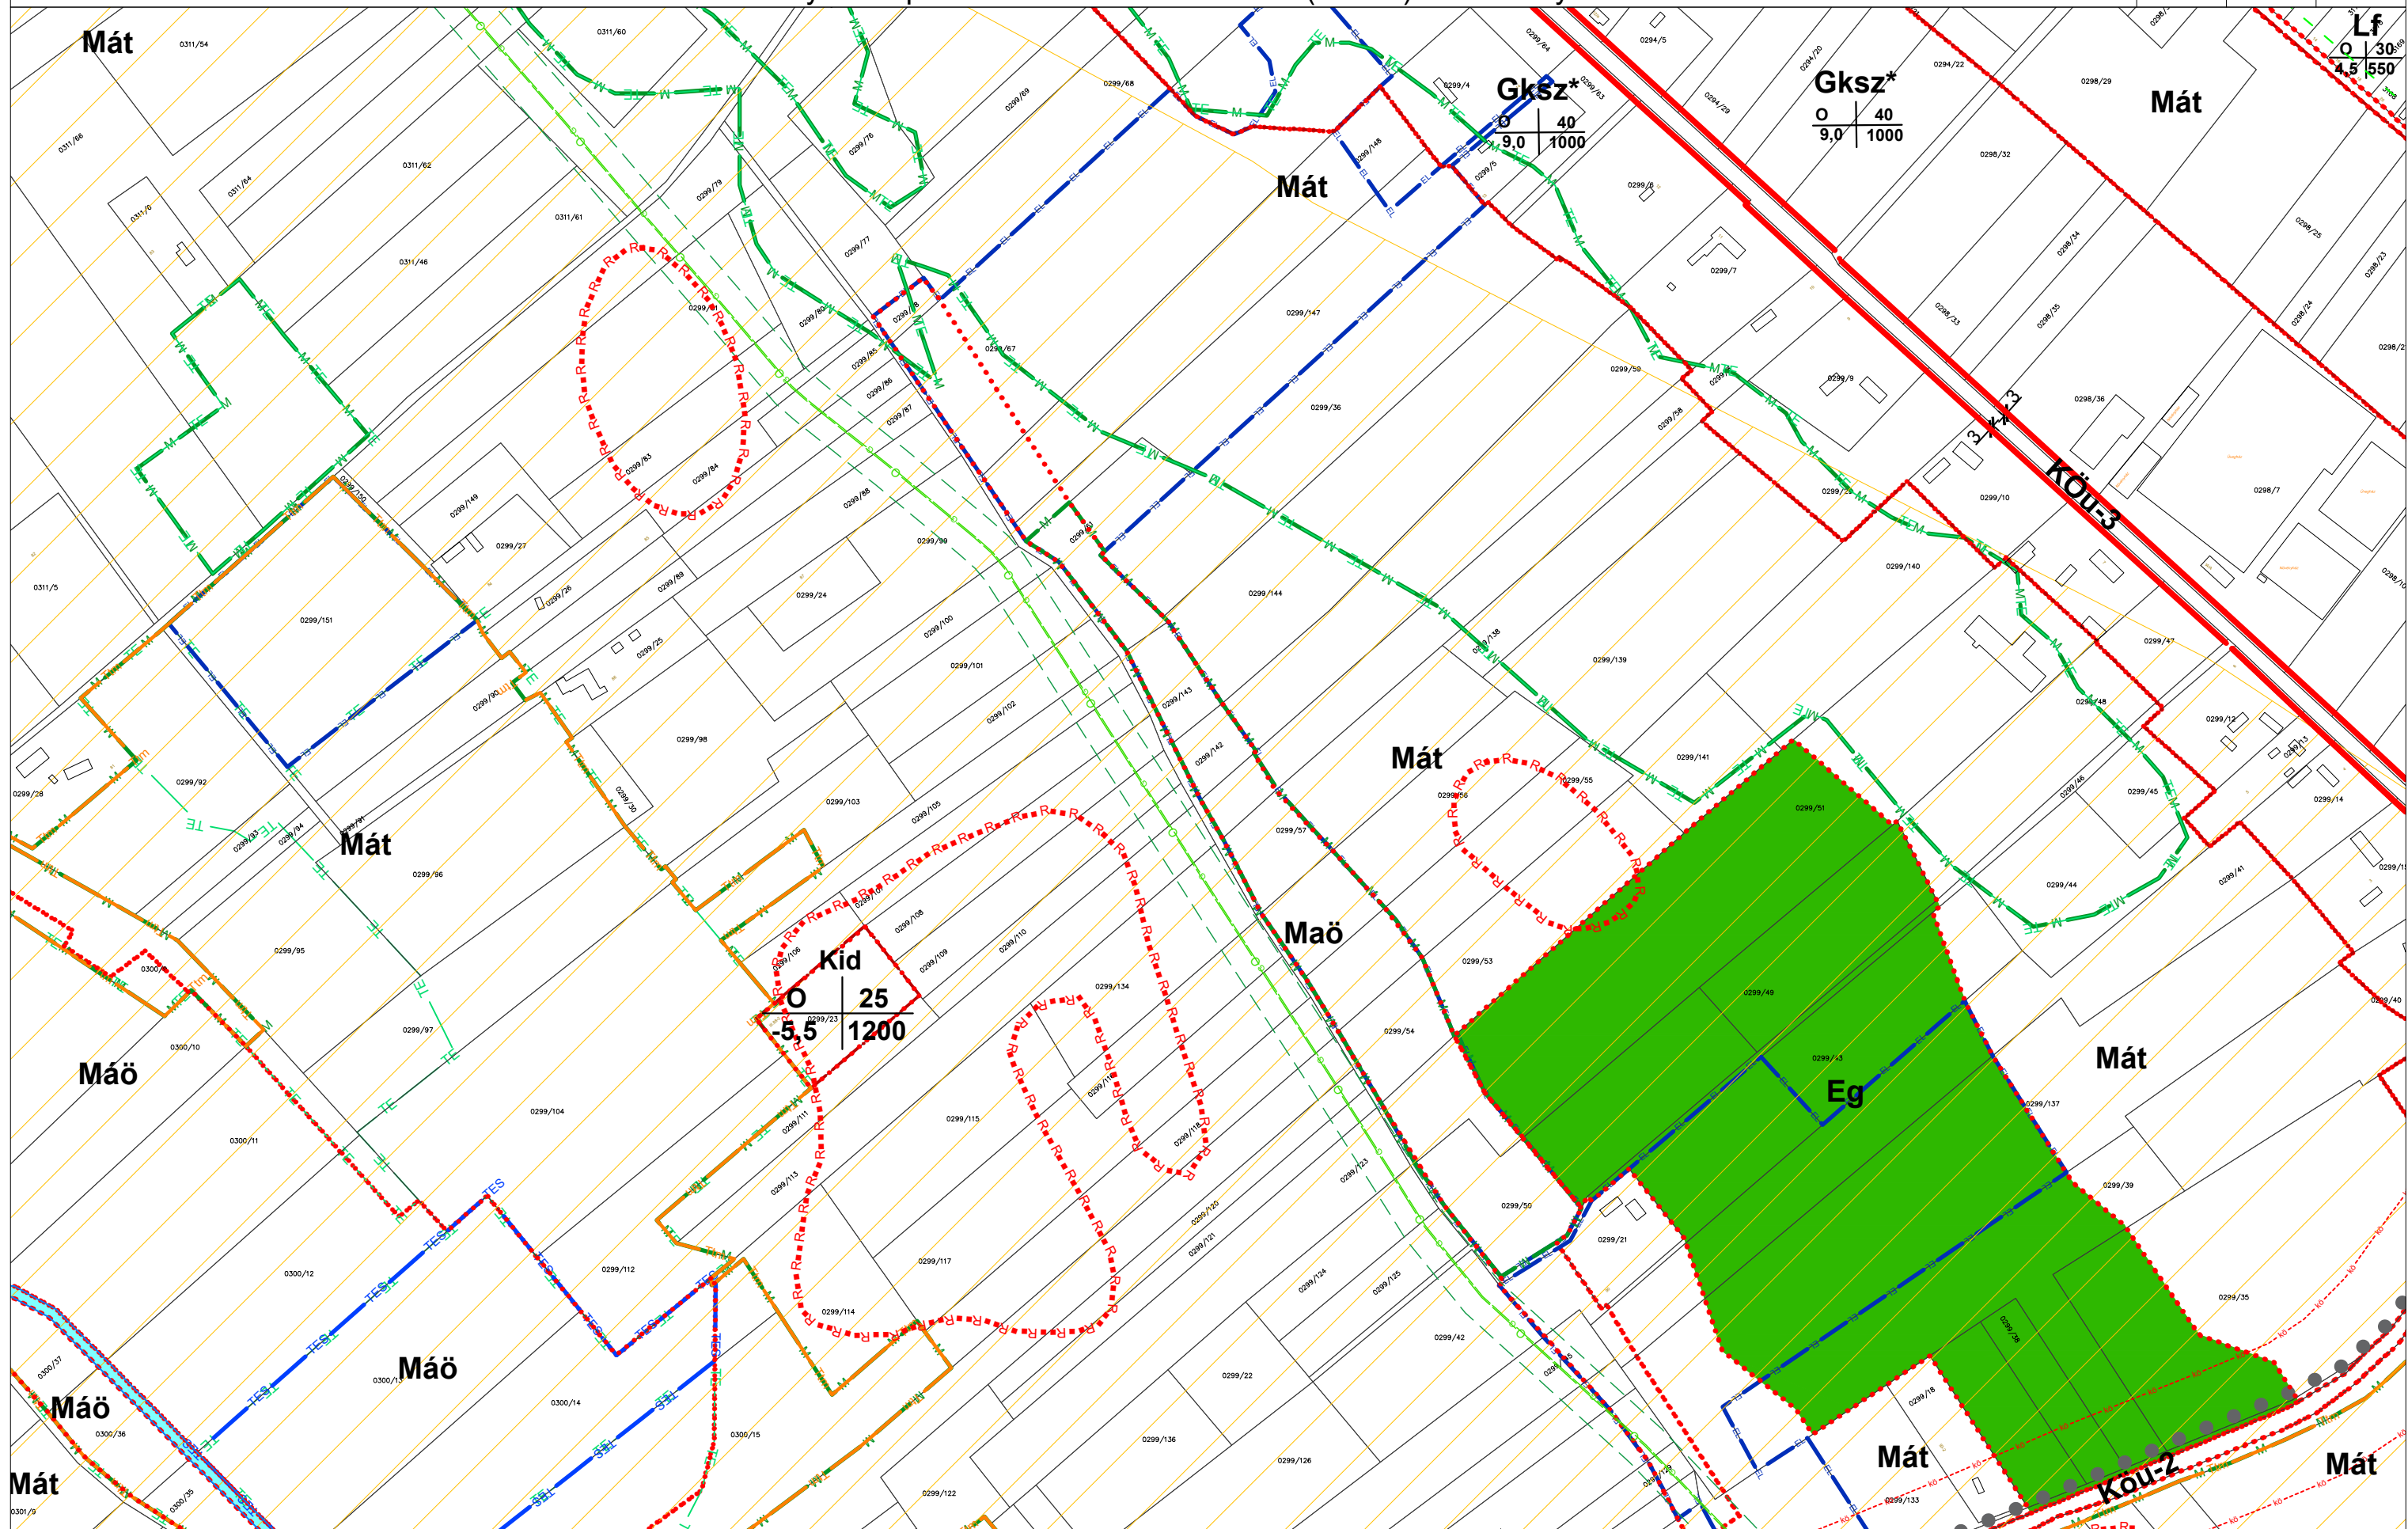

B7.	B8.	B9.
B10.	B11.	B12.

[illegible]

MÓRAHALOM VÁROS TELEPÜLÉSRENDEZÉSI ESZKÖZEI

SZ-2 SZABÁLYOZÁSI TERV - BELTERÜLET M = 1 : 4 000

Mórahalom Város Önkormányzat Képviselő-testületének 7/2020. (II.27.) önkormányzati rendeletével jóváhagyott
Módosította: Mórahalom Város Önkormányzat Képviselő-testületének 19/2020. (VII.23.) és 20/2020. (VII.23.) önkormányzati rendeletei



Hatályos: 2020. július 24.
Készült az állami alapadatok felhasználásával

B8.	B9.	
B11.	B12.	

